

**Legenda:**



Dopravní značení stávající




Dopravní značení stávající k odstranění




Dopravní značení navrhované


Zodp. projektant	Ing.Petr Macejka Ph.D	Kontakt	Ing. Petr Macejka Ph.D., Lumírova 546/76, 700 47 Ostrava, tel.:777 947 143		
Podpis	<i>Petr Macejka</i>	Akce	Studie dopravního opatření Bařov	Datum	01/2024
Měřítko	1:500	Název	Křižovatka Ml. Stavbařů x tř. Tomáše Bati	Číslo	KR 1

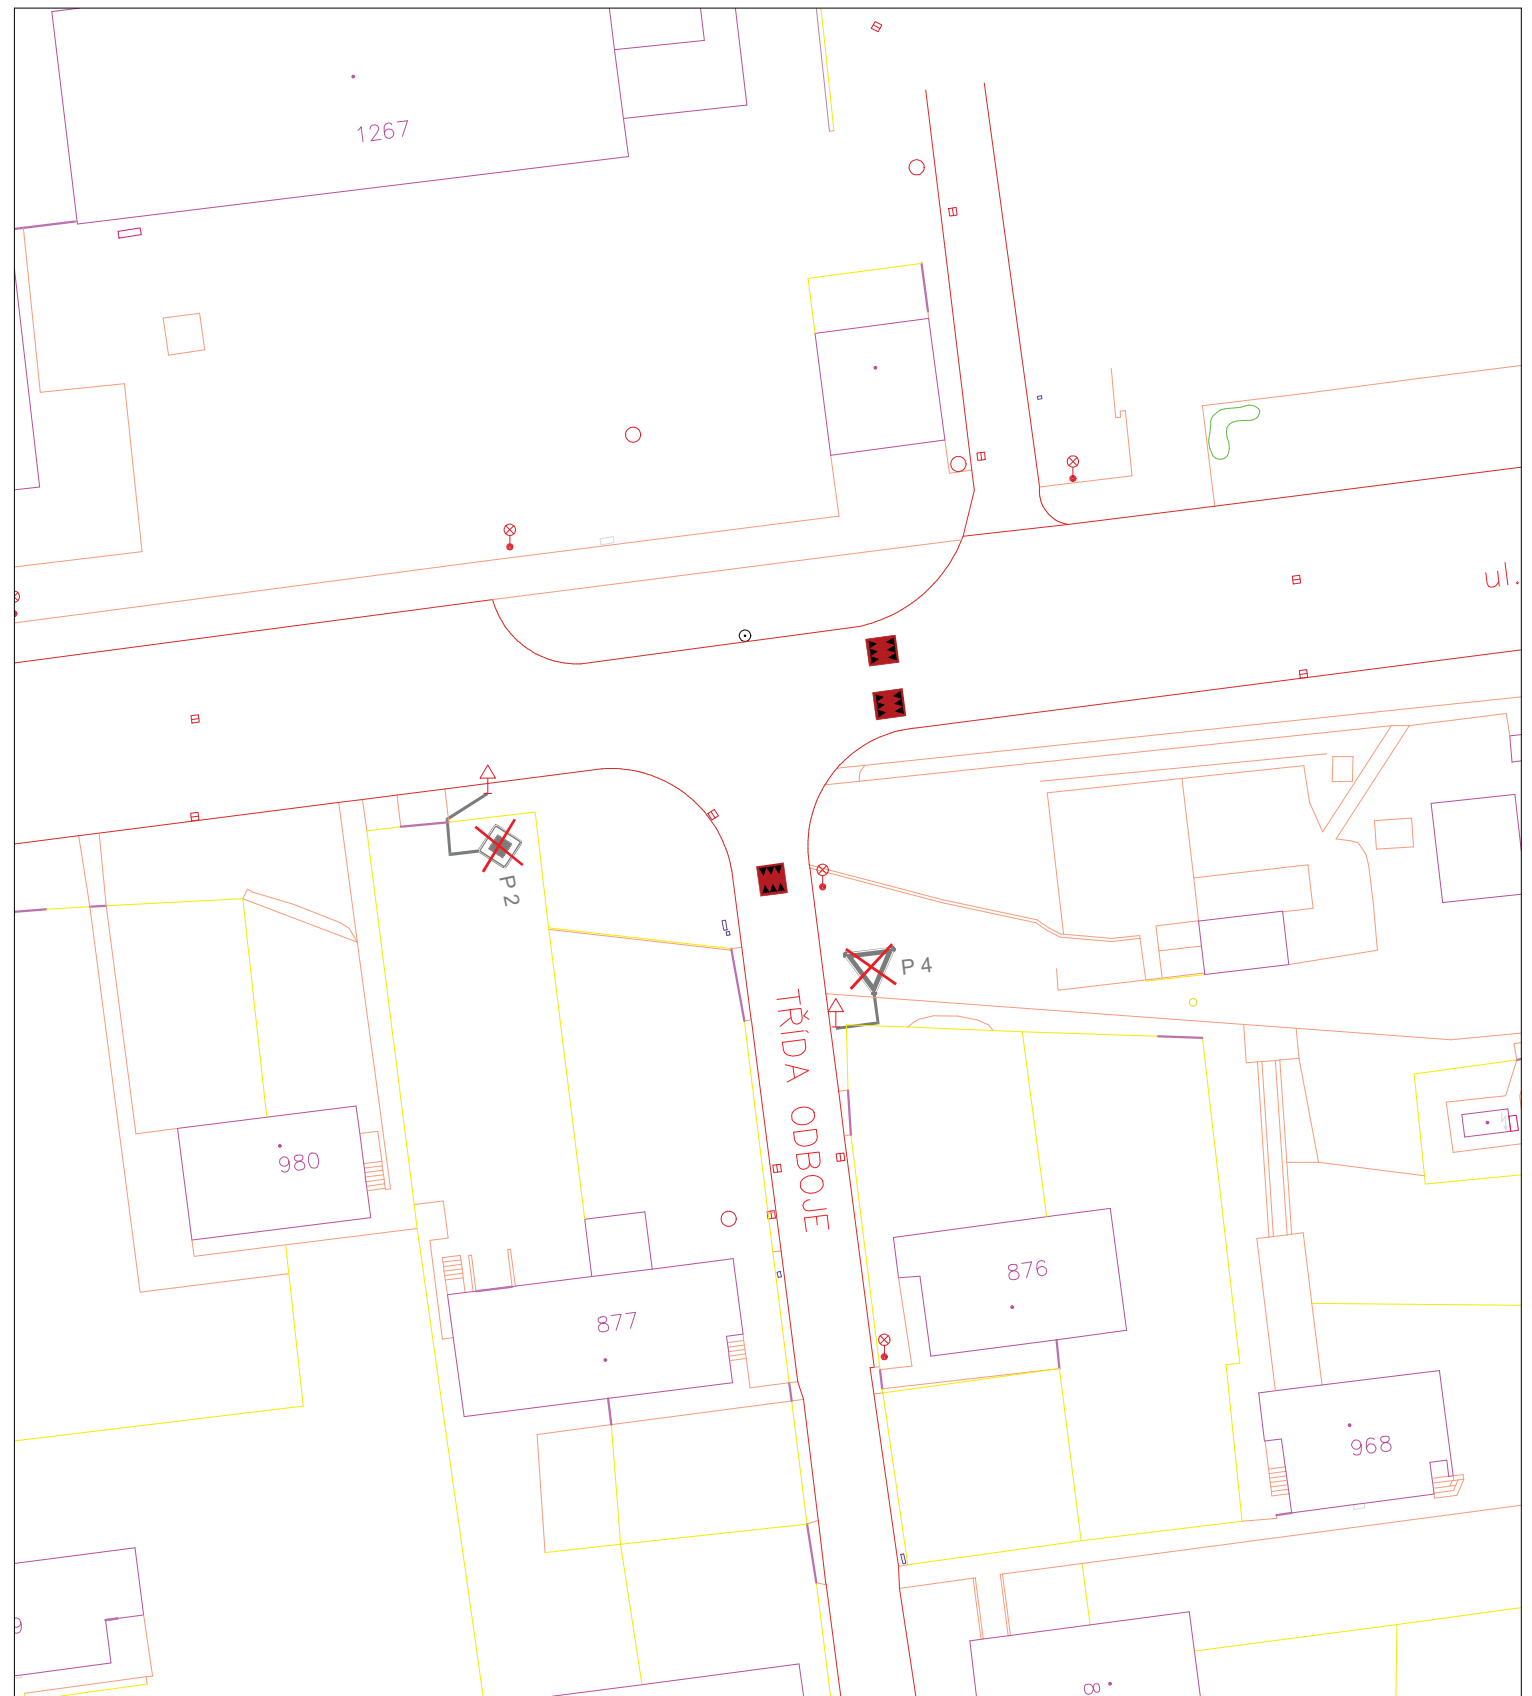


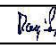
**Legenda:**


 Návrh zpomalovacího polštáře  
HIT HOFMANN 1800x65x2000mm

 Dopravní značení  
stávající

 Dopravní značení  
stávající k odstranění


 ZONA  
30a IZ 8a  
Dopravní značení  
navrhované


Zodp. projektant	Ing. Petr Macejka Ph.D	Kontakt	Ing. Petr Macejka Ph.D., Lumírova 546/76, 700 47 Ostrava, tel.: 777 947 143		
Podpis		Akce	Studie dopravního opatření Batov	Datum	01/2024
Měřítko	1:500	Název	Křižovatka Ml. Stavbařů x tř. Odboje	Číslo	KR 2

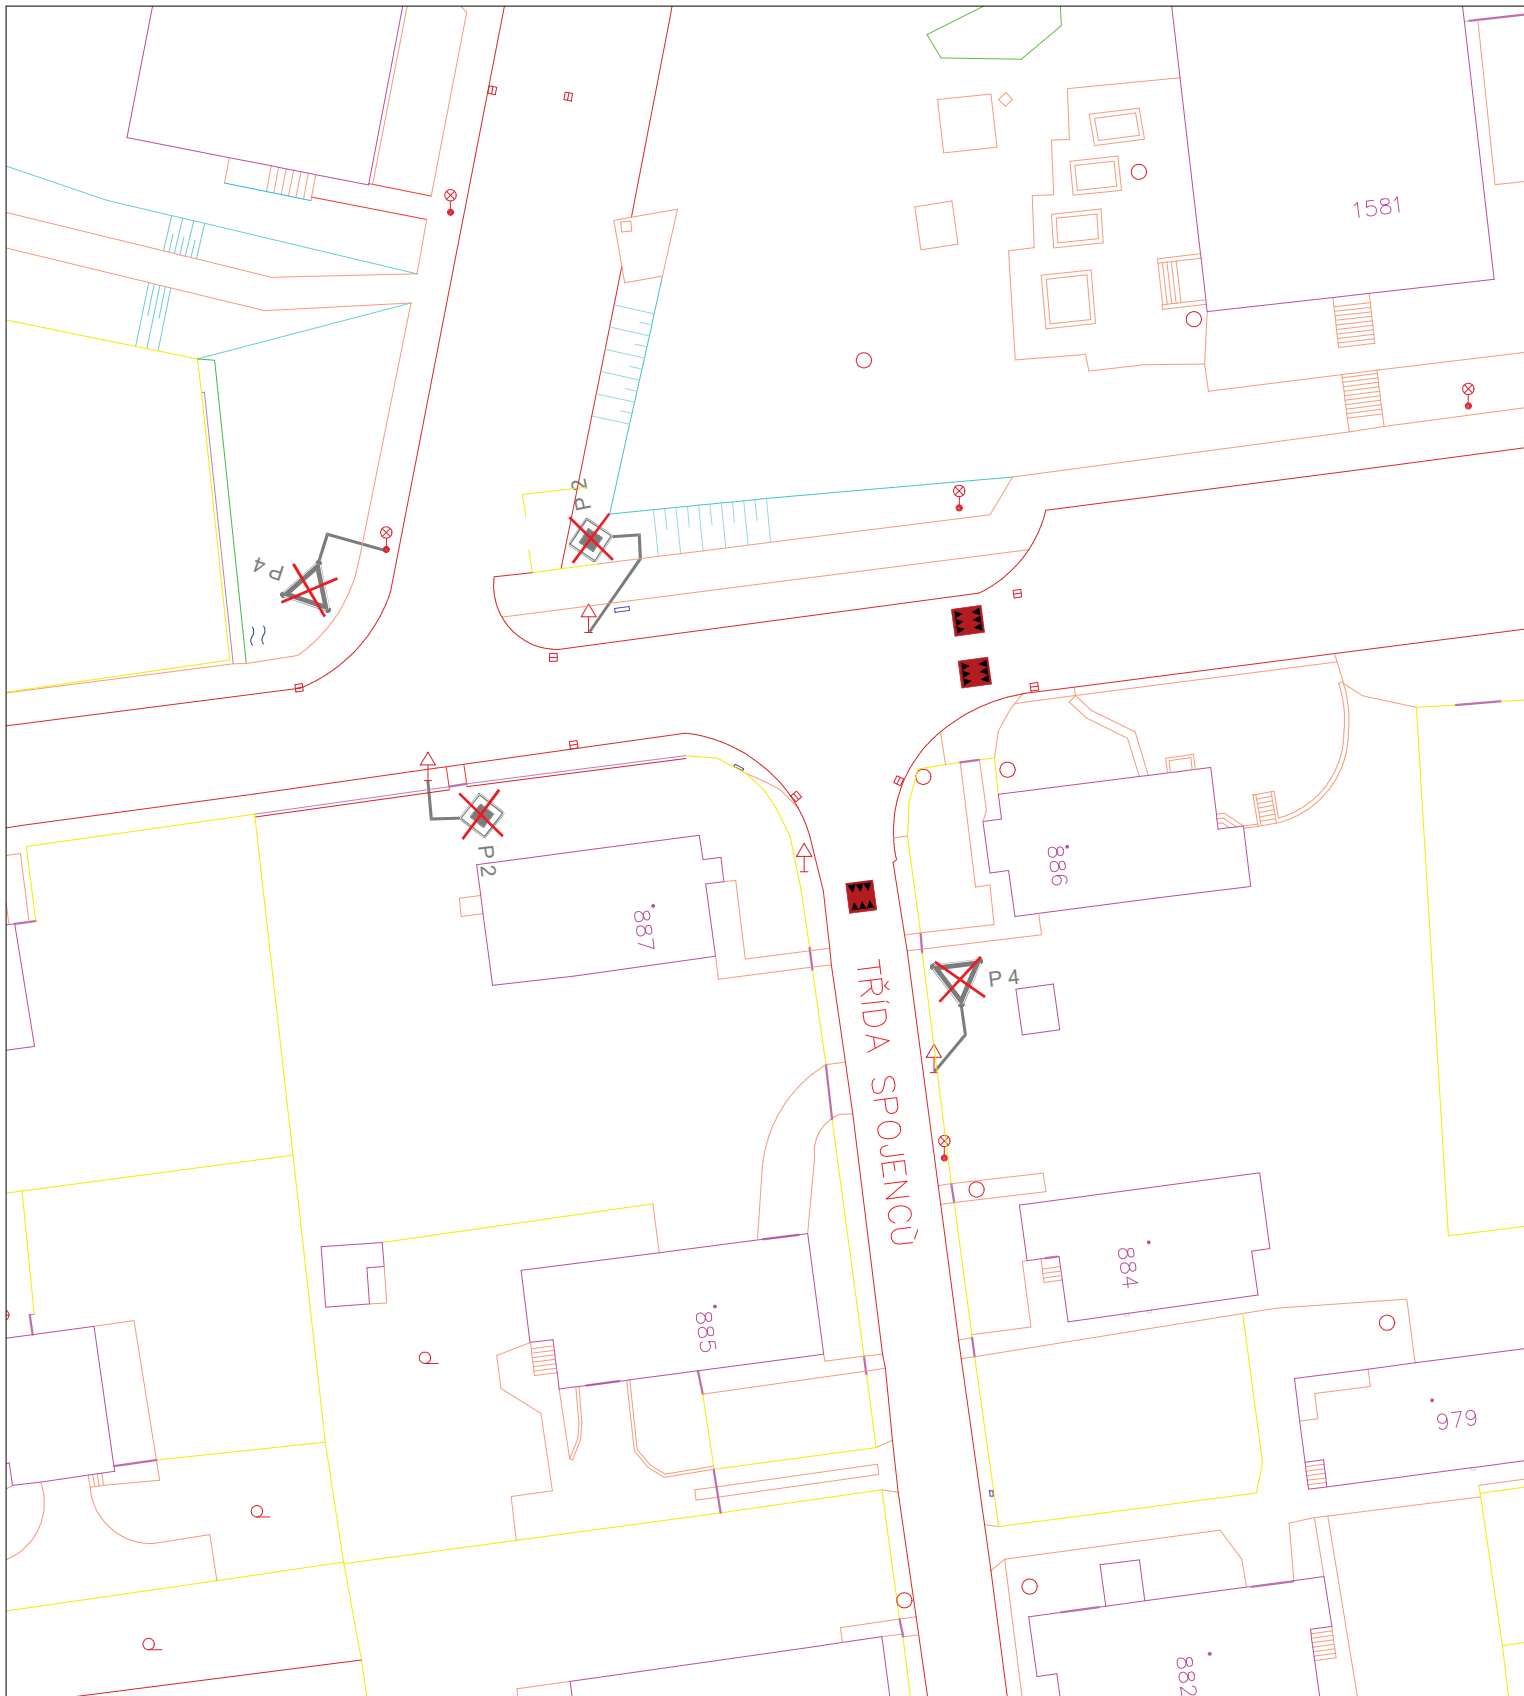



**Legenda:**


 Návrh zpomalovacího polštáře  
HIT HOFMANN 65x1800x2000mm

 B.24a  
P.2 Dopravní značení  
stávající

 B.24a  
P.2 Dopravní značení  
stávající k odstranění


 ZONA  
IZ 8a Dopravní značení  
navrhované


Zodp. projektant	Ing. Petr Macejka Ph.D	Kontakt	Ing. Petr Macejka Ph.D., Lumírova 546/76, 700 47 Ostrava, tel.: 777 947 143		
Podpis		Akce	Studie dopravního opatření Batov	Datum	01/2024
Měřítko	1:500	Název	Křižovatka Ml. Stavbařů x tř. Spojenců	Číslo	KR 3

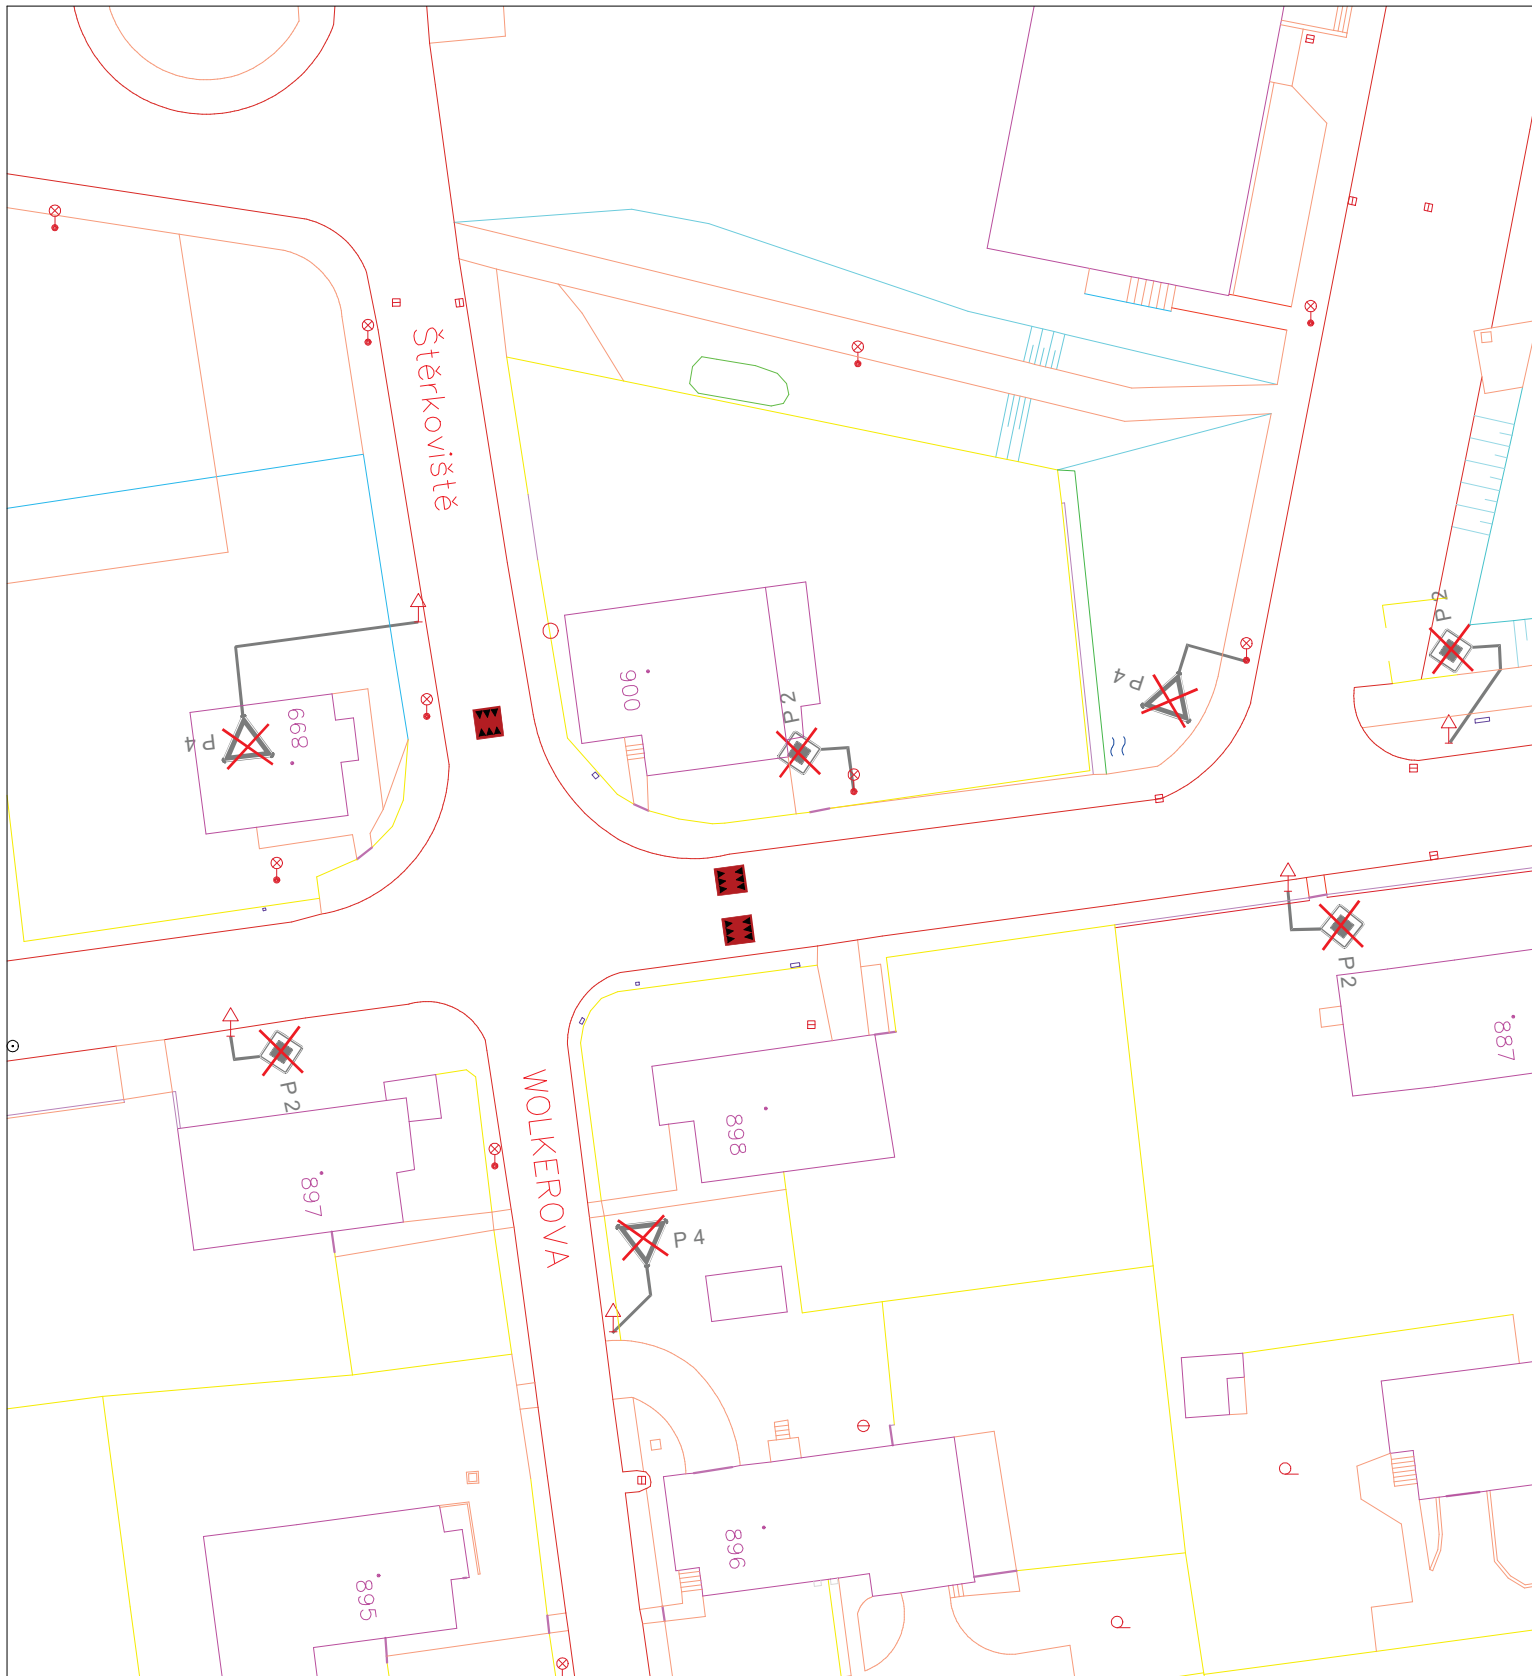



**Legenda:**


 Návrh zpomalovacího polštáře  
HIT HOFMANN 65x1800x2000mm

 Dopravní značení  
stávající

 Dopravní značení  
stávající k odstranění

 ZONA  
30 IZ 8a Dopravní značení  
navrhované

Zodp. projektant	Ing. Petr Macejka Ph.D.	Kontakt	Ing. Petr Macejka Ph.D., Lumírova 546/76, 700 47 Ostrava, tel.: 777 947 143		
Podpis		Akce	Studie dopravního opatření Batov	Datum	01/2024
Měřítko	1:500	Název	Křižovatka Ml. Stavbařů x Wolkerova	Číslo	KR 4

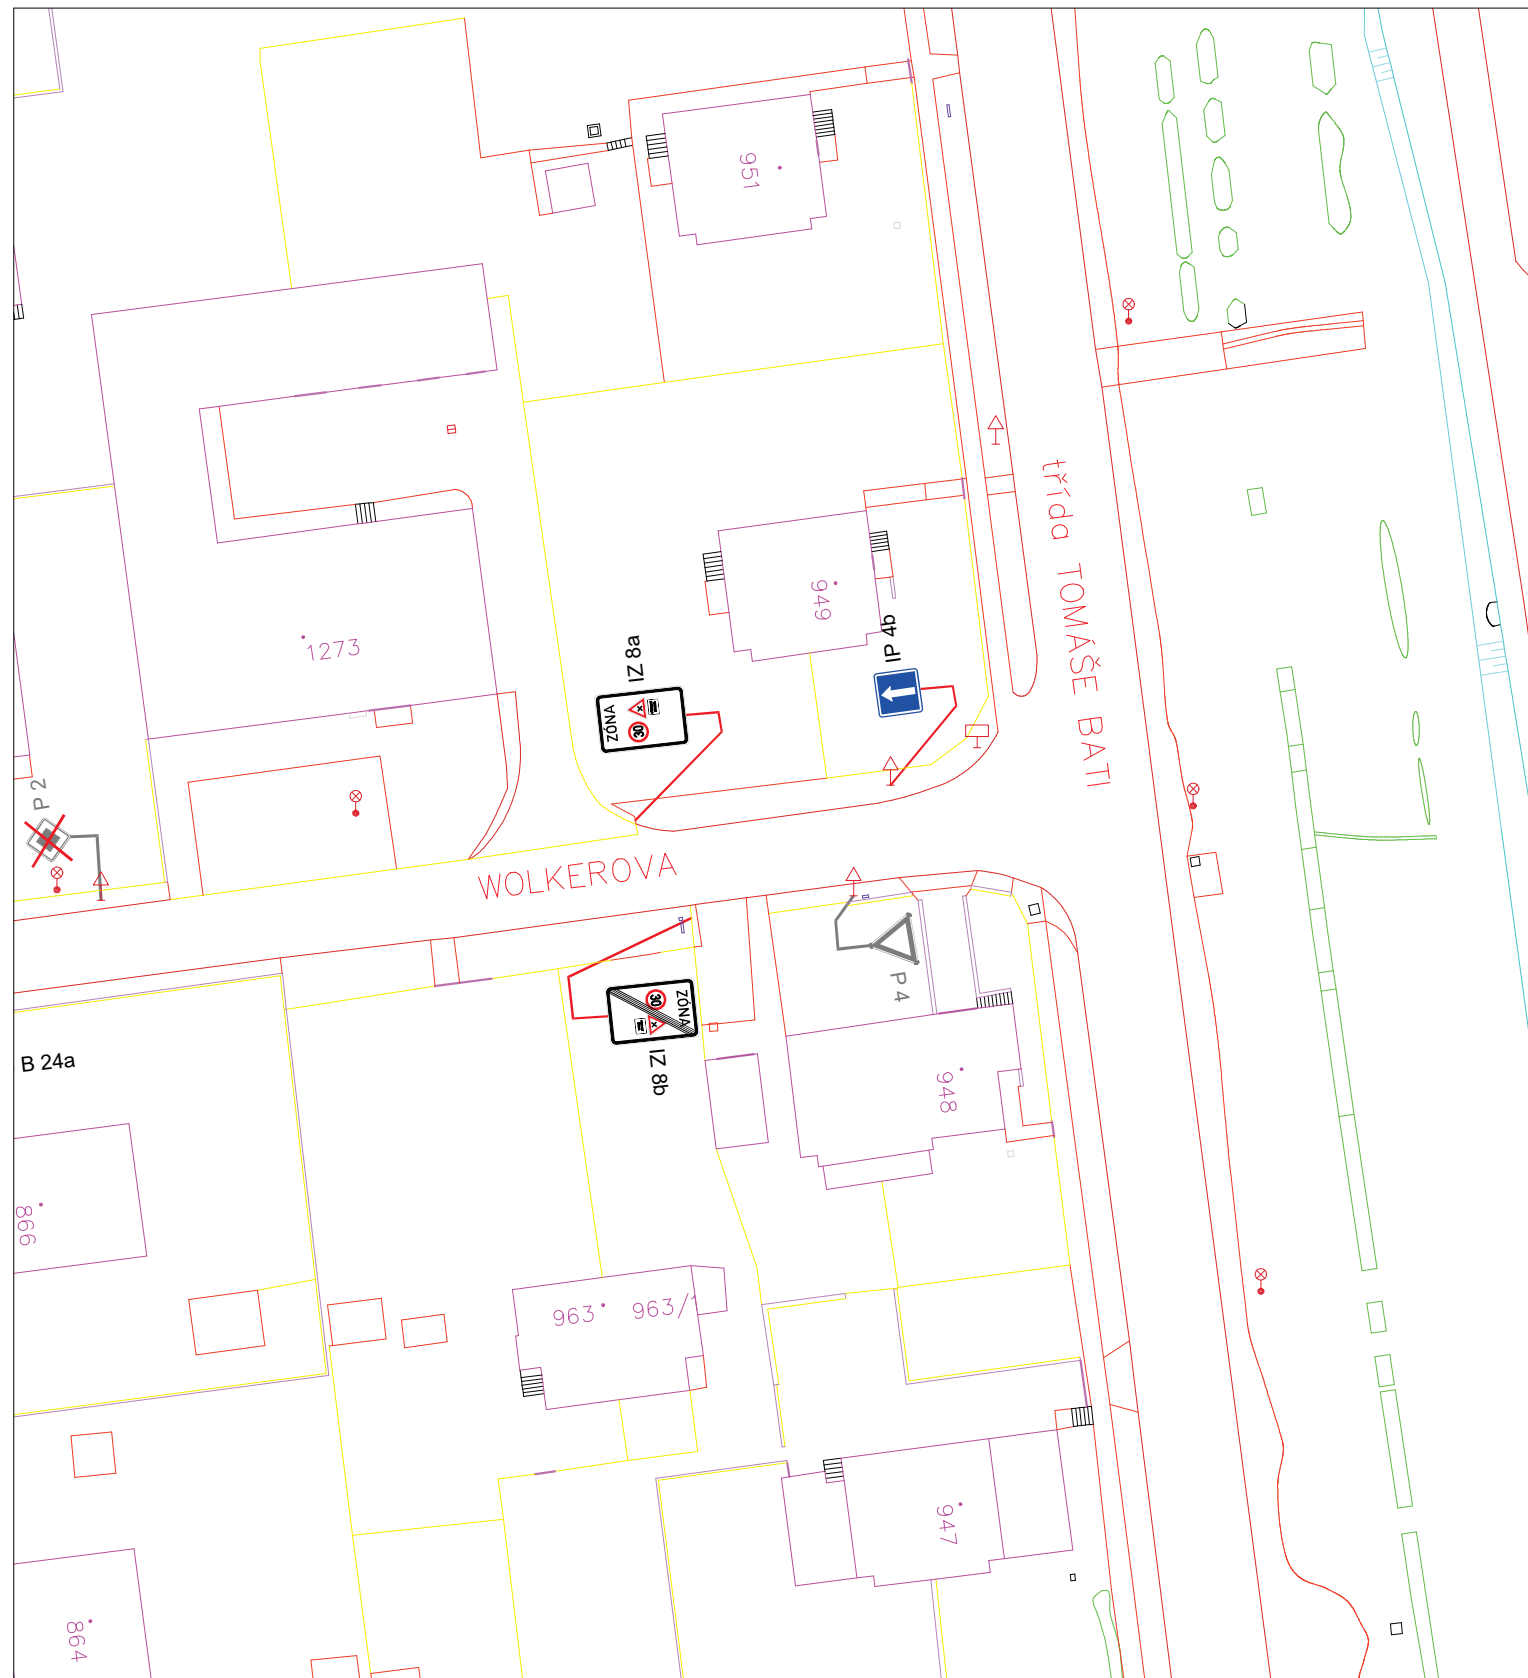

Legenda:



Dopravní značení stávající




Dopravní značení stávající k odstranění



IZ 8a

Dopravní značení navrhované

Zodp. projektant	Ing. Petr Macejka Ph.D	Kontakt	Ing. Petr Macejka Ph.D., Lumírova 546/76, 700 47 Ostrava, tel.: 777 947 143		
Podpis	<i>Petr Macejka</i>	Akce	Studie dopravního opatření Batov	Datum	01/2024
Měřítko	1:500	Název	Křižovatka Wolkerova x tř. Tomáše Bati	Číslo	KR 5

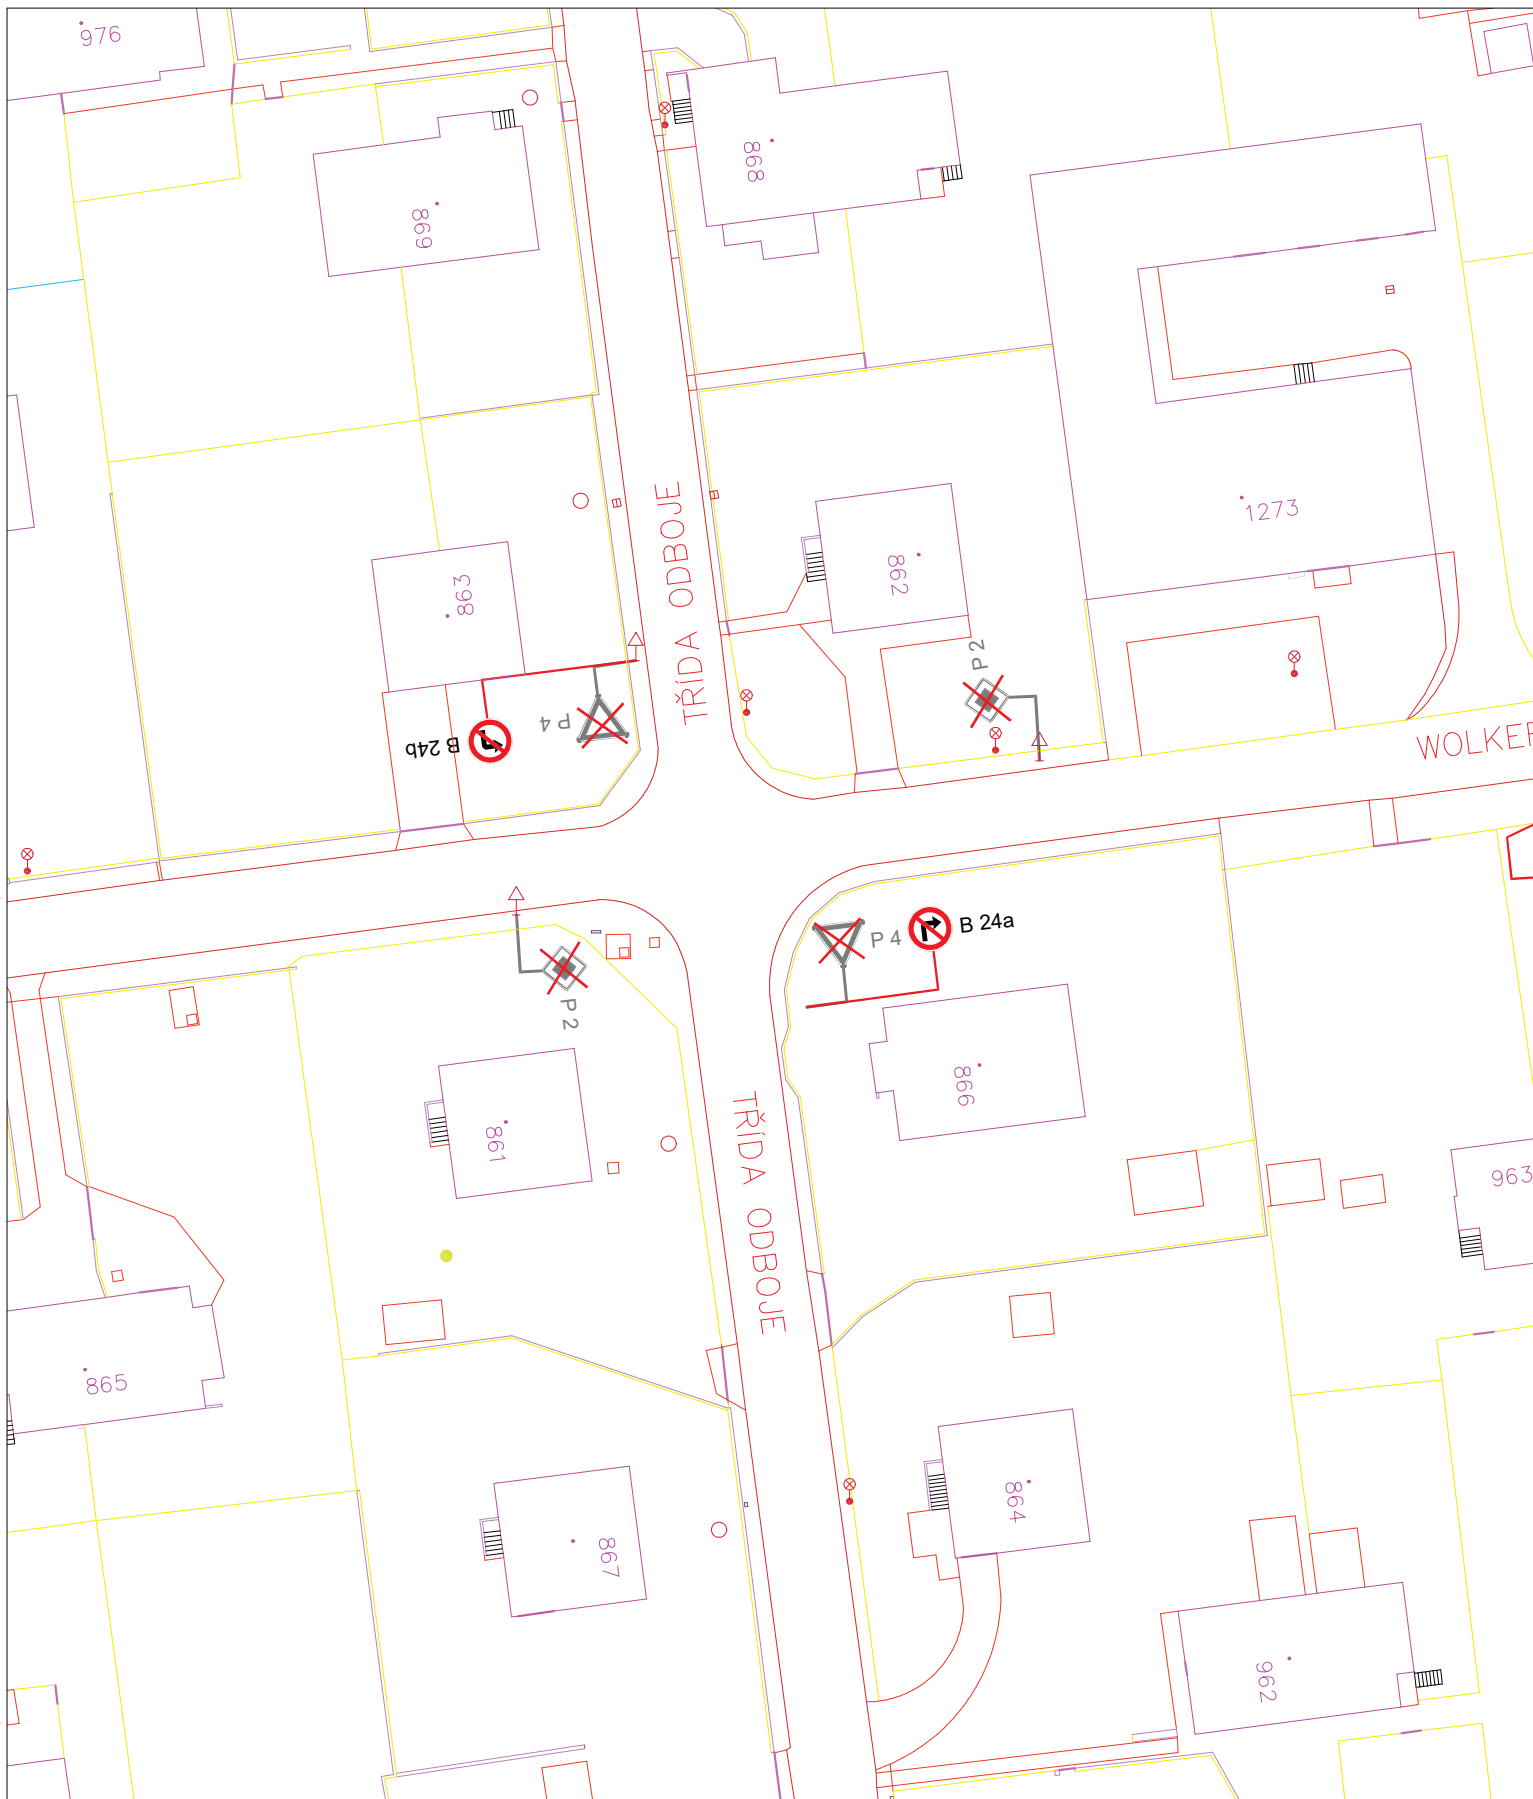

**Legenda:**



Dopravní značení stávající




Dopravní značení stávající k odstranění



Dopravní značení navrhované

Zodp. projektant	Ing.Petr Macejka Ph.D	Kontakt	Ing. Petr Macejka Ph.D., Lumírova 546/76, 700 47 Ostrava, tel.:777 947 143		
Podpis	<i>Petr Macejka</i>	Akce	Studie dopravního opatření Batov	Datum	01/2024
Měřítko	1:500	Název	Křižovatka Wolkerova x tř. Odboje	Číslo	KR 6

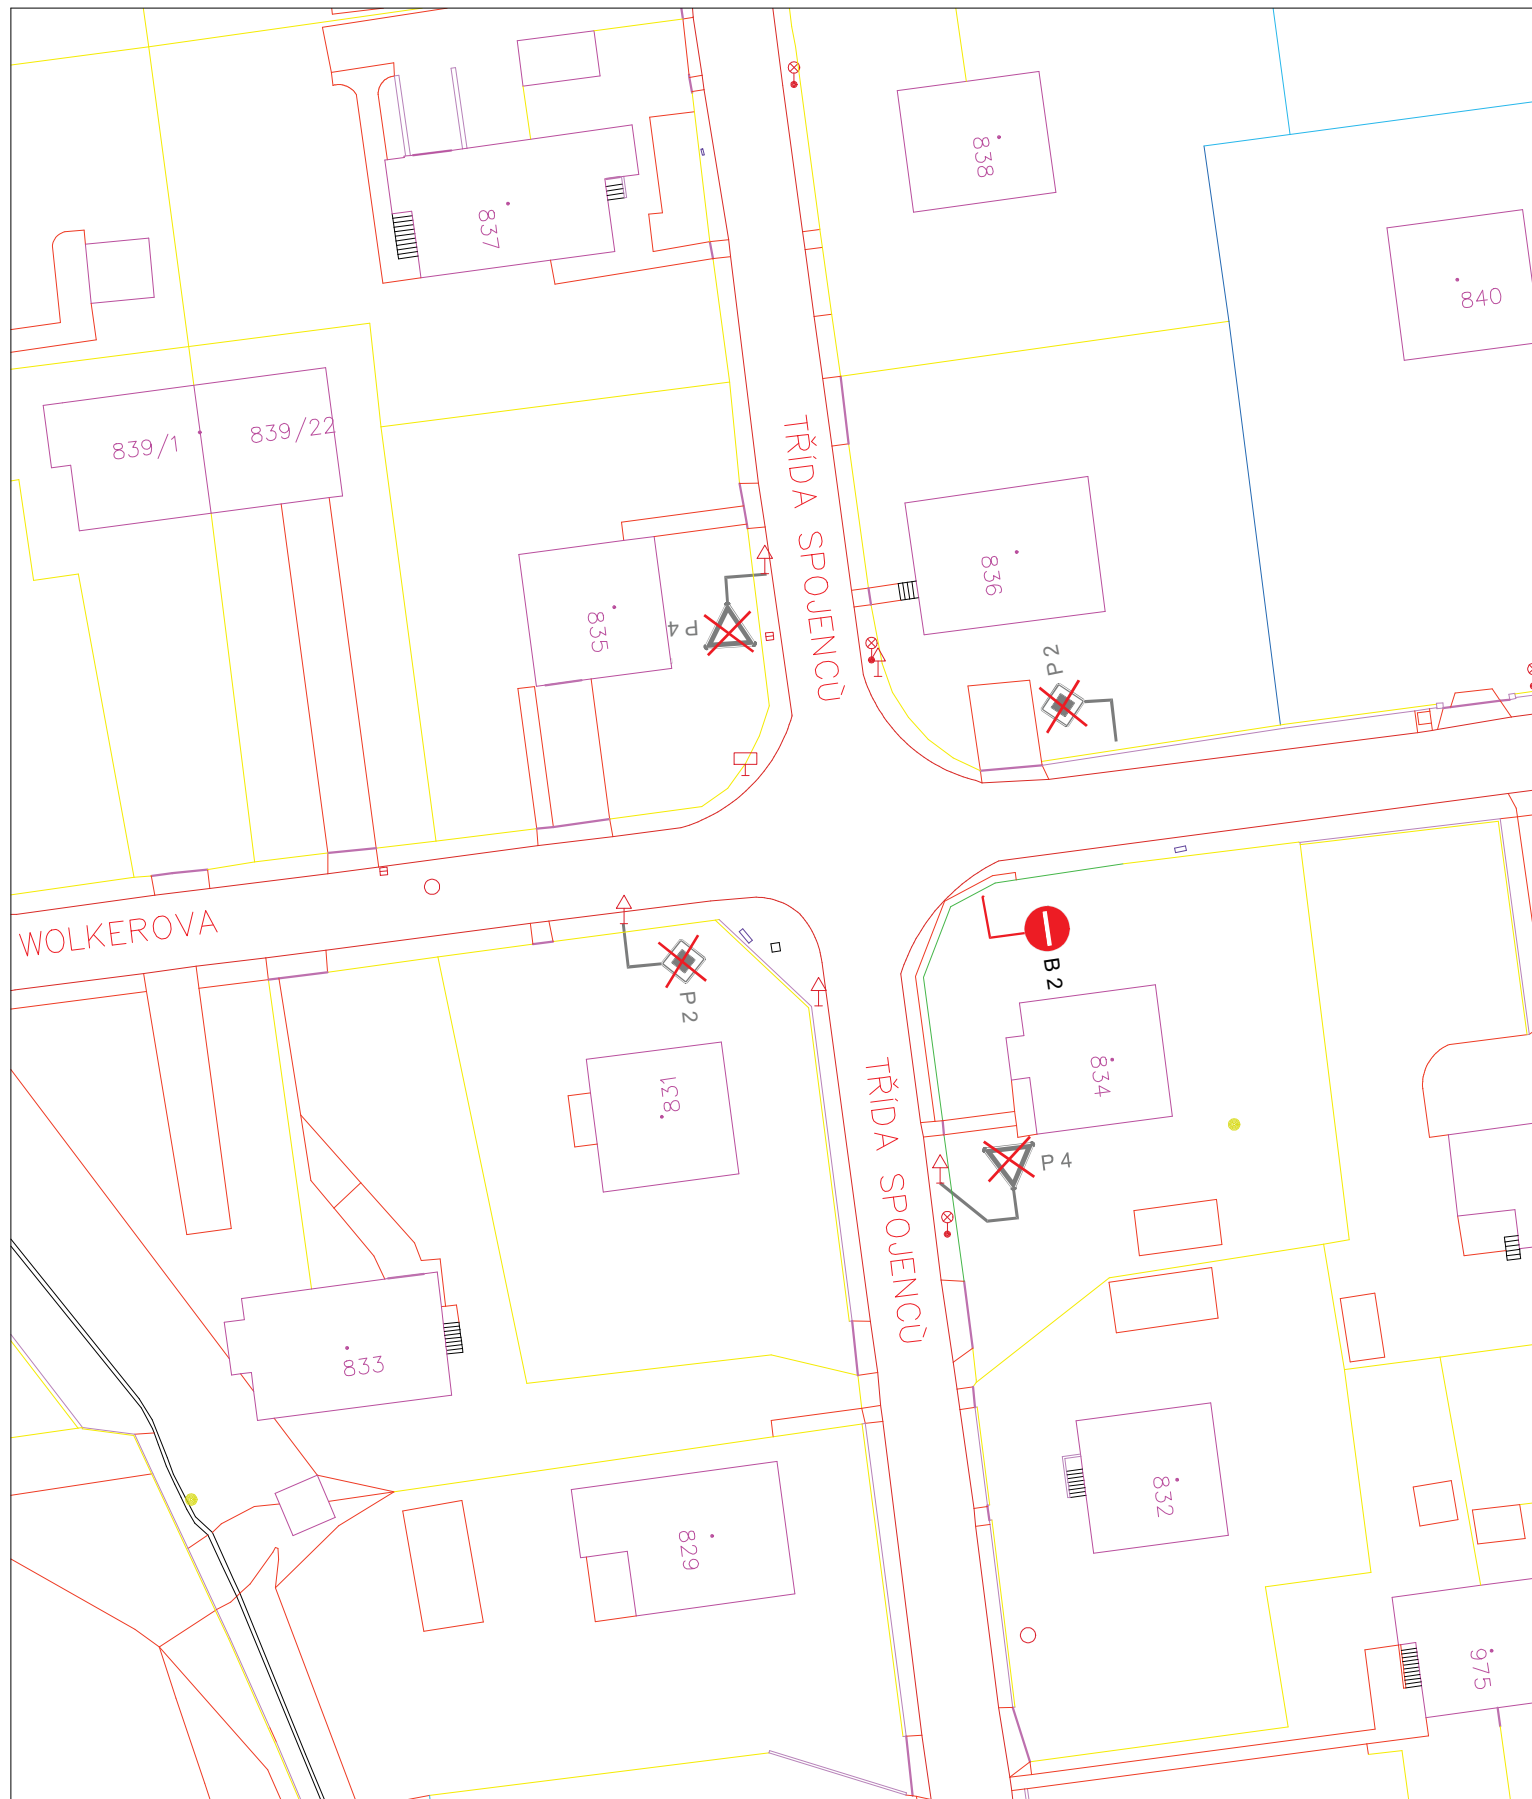

**Legenda:**



Dopravní značení stávající




Dopravní značení stávající k odstranění




IZ 8a


Dopravní značení navrhované


Zodp. projektant	Ing.Petr Macejka Ph.D	Kontakt	Ing. Petr Macejka Ph.D., Lumírova 546/76, 700 47 Ostrava, tel.:777 947 143		
Podpis		Akce	Studie dopravního opatření Batov	Datum	01/2024
Měřítko	1:500	Název	Křižovatka Wolkerova x tř. Spojenců	Číslo	KR 7

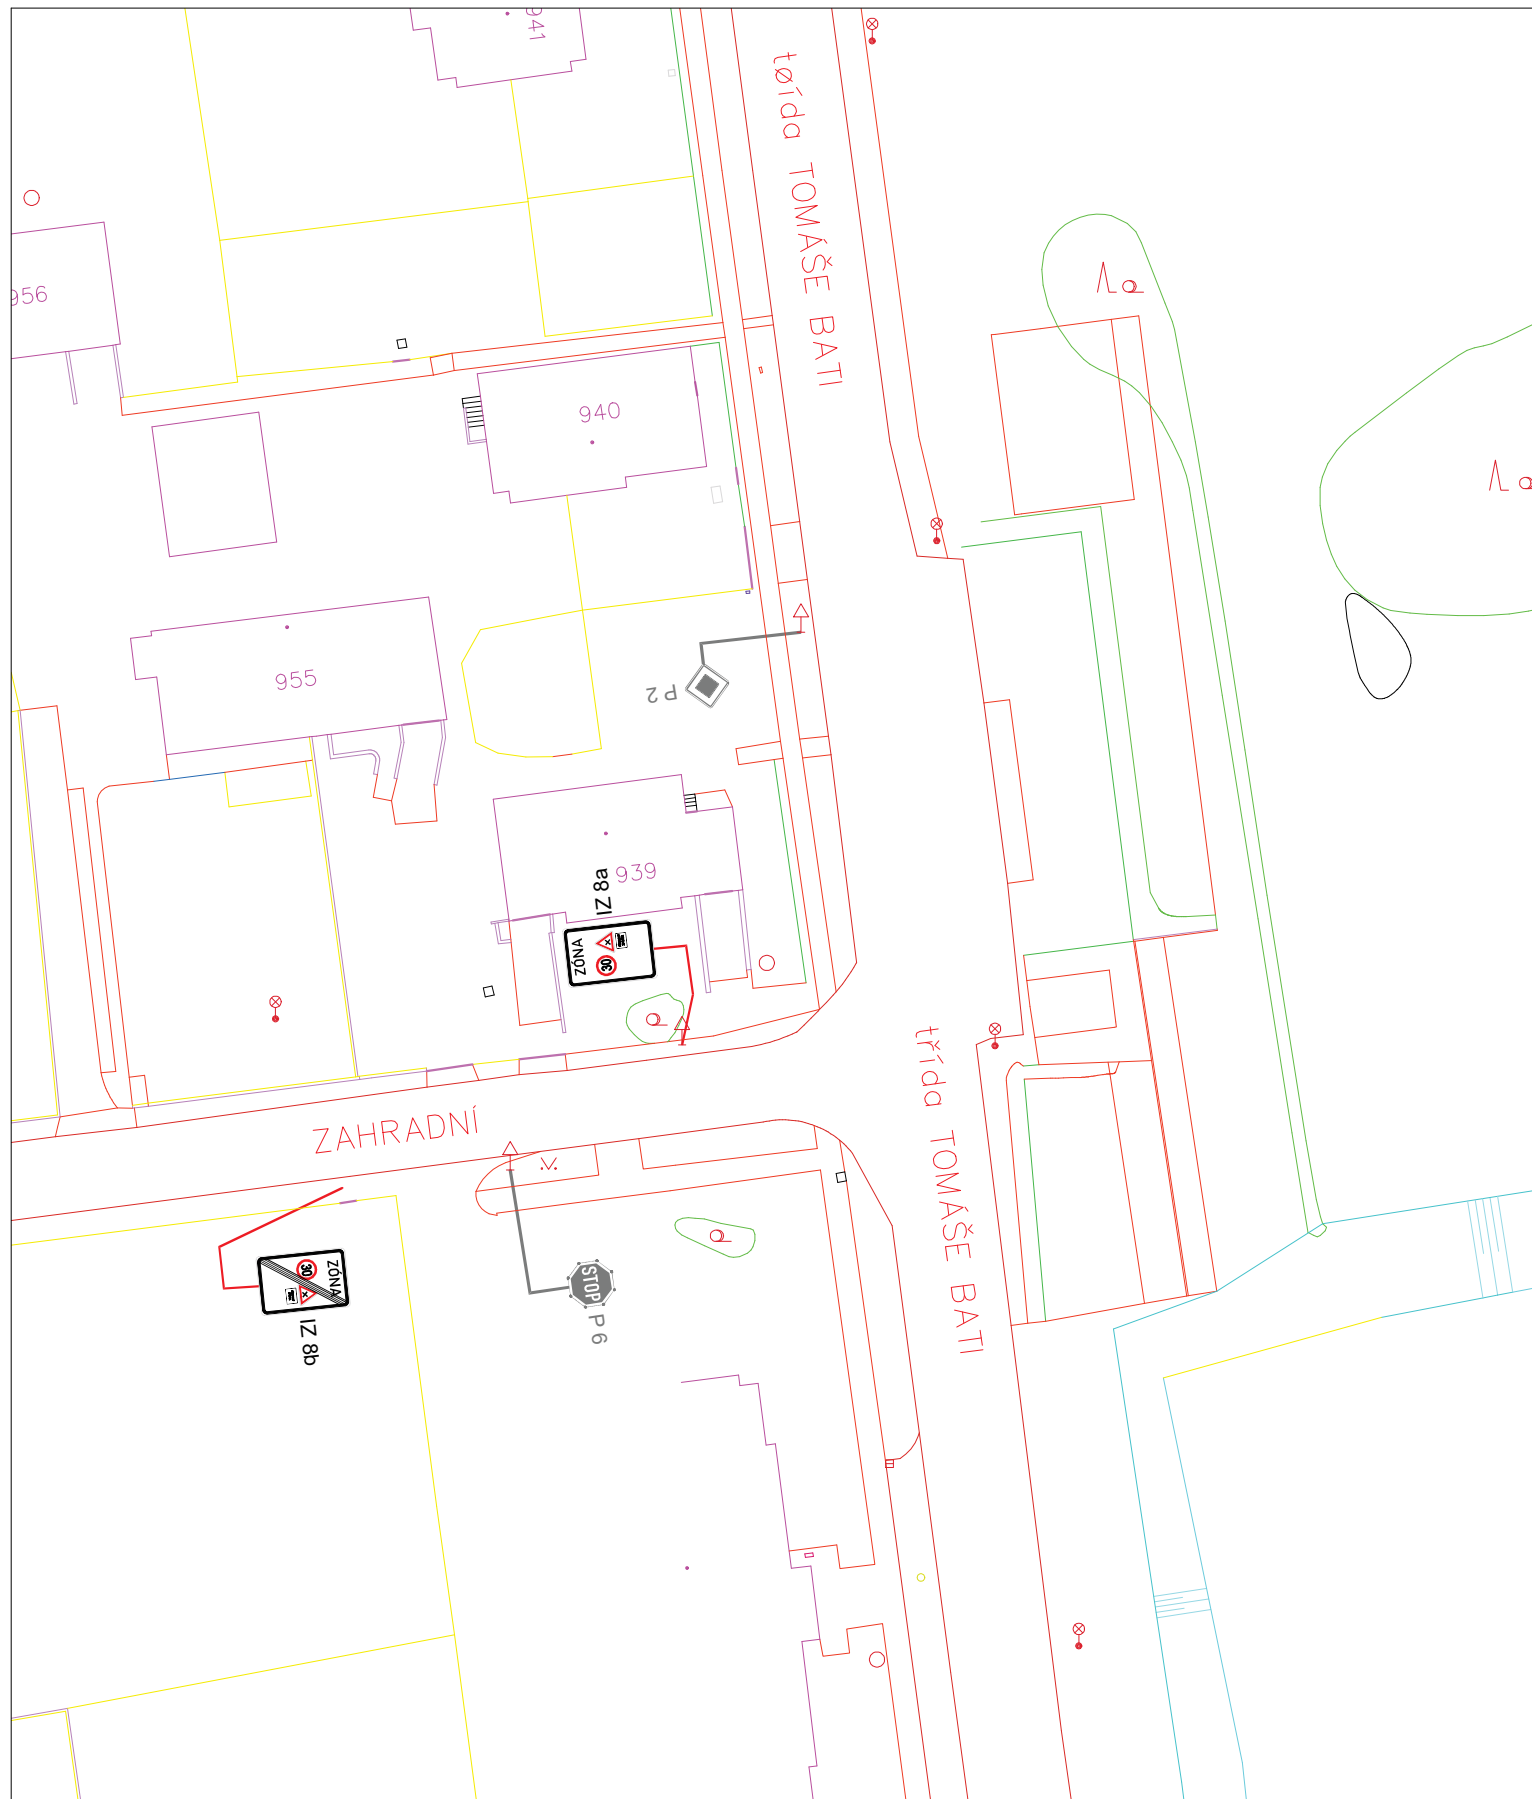


Legenda:


 Dopravní značení stávající

 Dopravní značení stávající k odstranění

 IZ 8a Dopravní značení navrhované

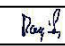Zodp. projektant	Ing. Petr Macejka Ph.D	Kontakt	Ing. Petr Macejka Ph.D., Lumírova 546/76, 700 47 Ostrava, tel.: 777 947 143		
Podpis		Akce	Studie dopravního opatření Batov	Datum	01/2024
Měřítko	1:500	Název	Křižovatka Zahradní x tř. Tomáše Bati	Číslo	KR 8



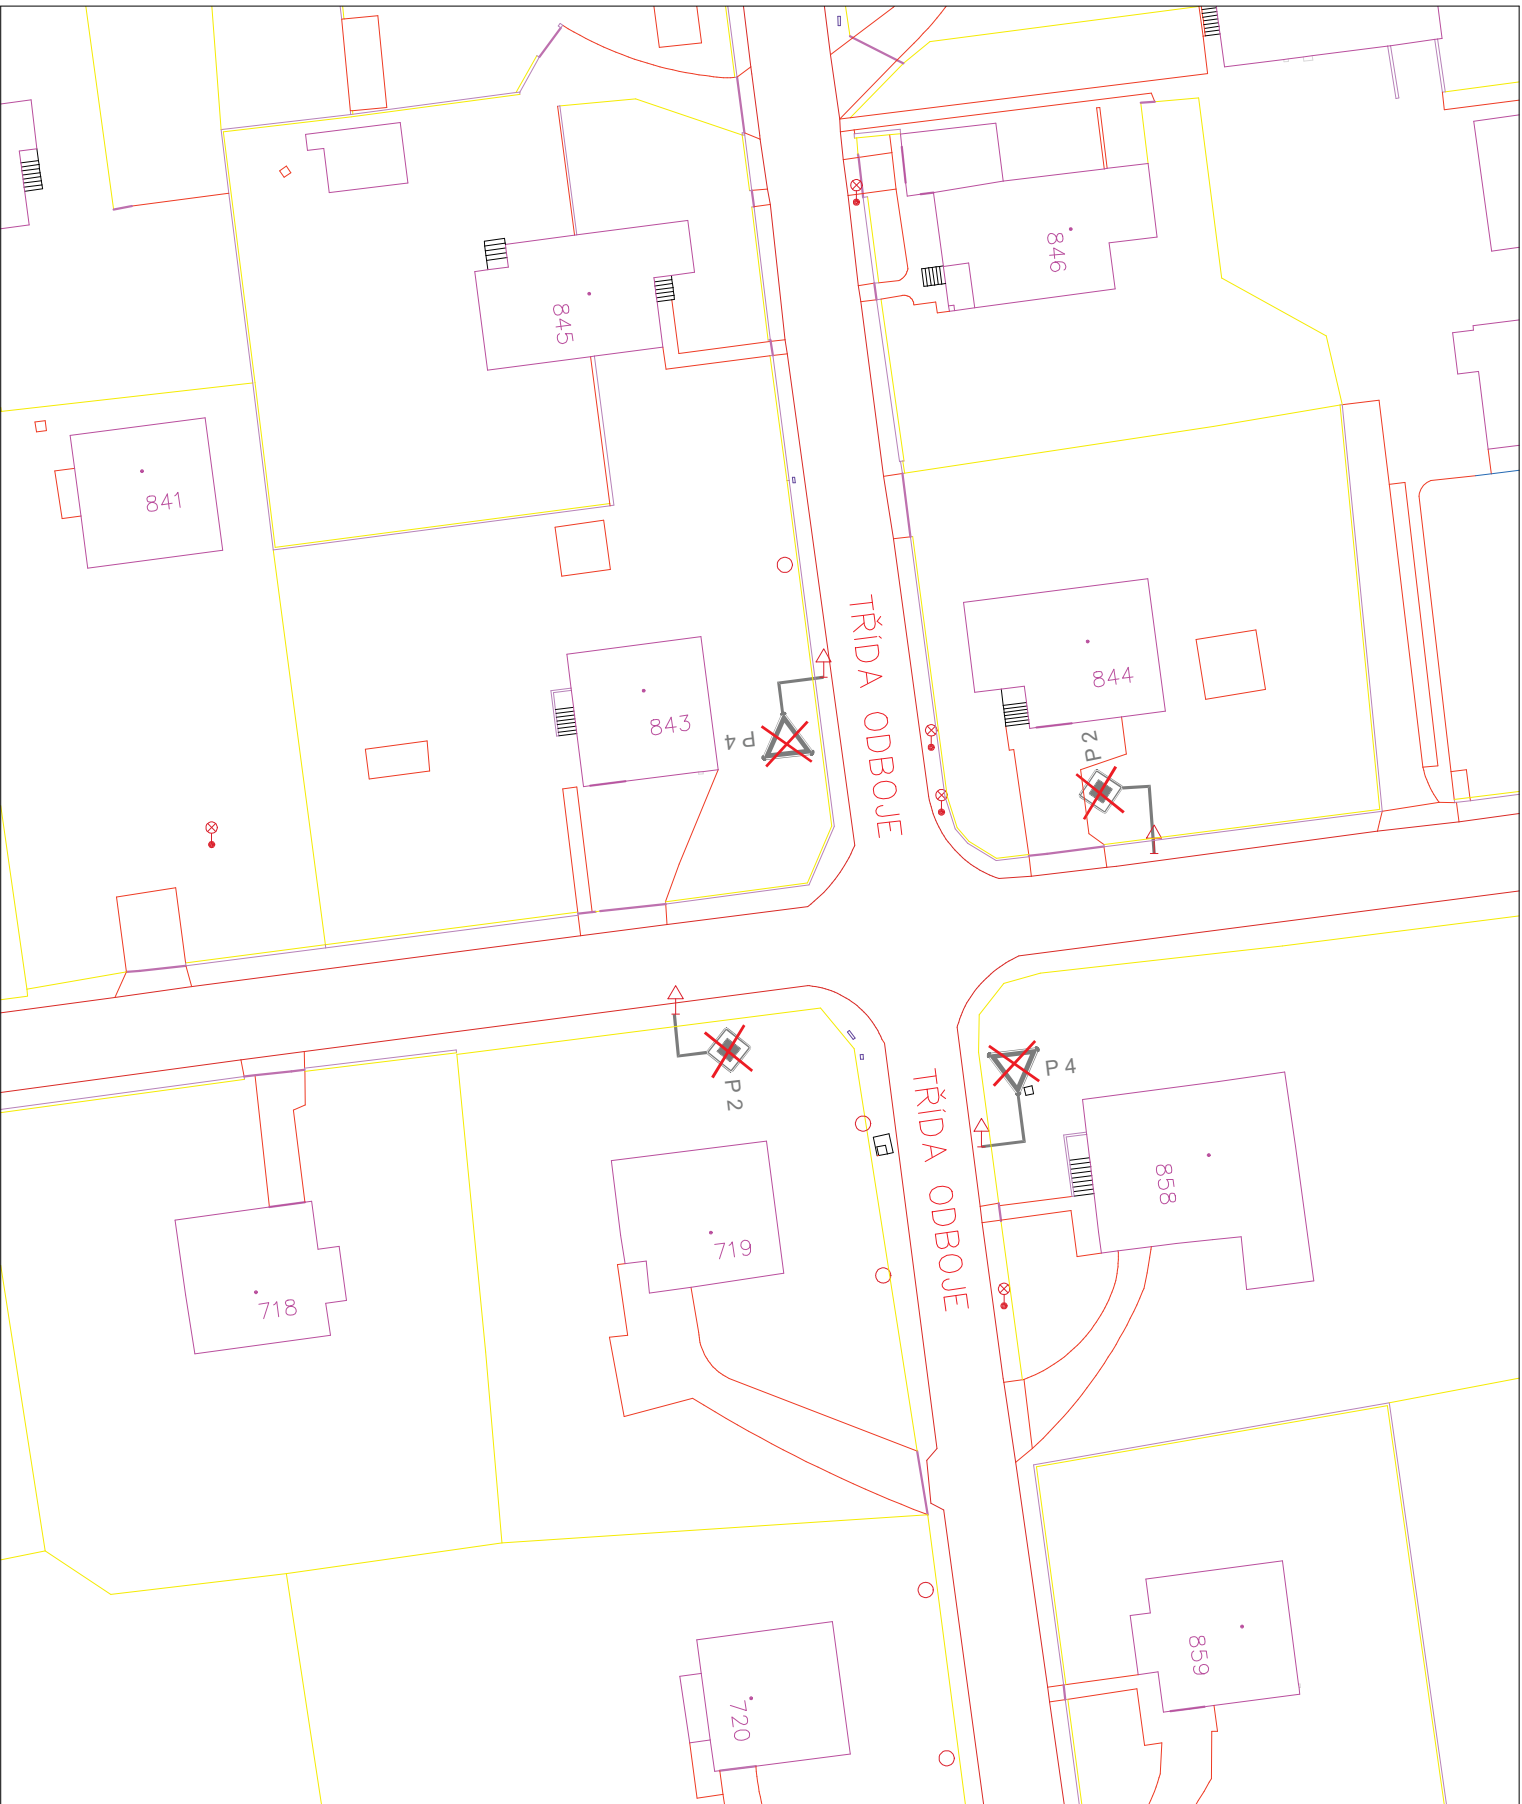

**Legenda:**



Dopravní značení stávající




Dopravní značení stávající k odstranění




Dopravní značení navrhované


Zodp. projektant	Ing. Petr Macejka Ph.D.	Kontakt	Ing. Petr Macejka Ph.D., Lumírova 546/76, 700 47 Ostrava, tel.: 777 947 143		
Podpis	<i>Petr Macejka</i>	Akce	Studie dopravního opatření Batov	Datum	01/2024
Měřítko	1:500	Název	Křižovatka Zahradní x tř. Odboje	Číslo	KR 9

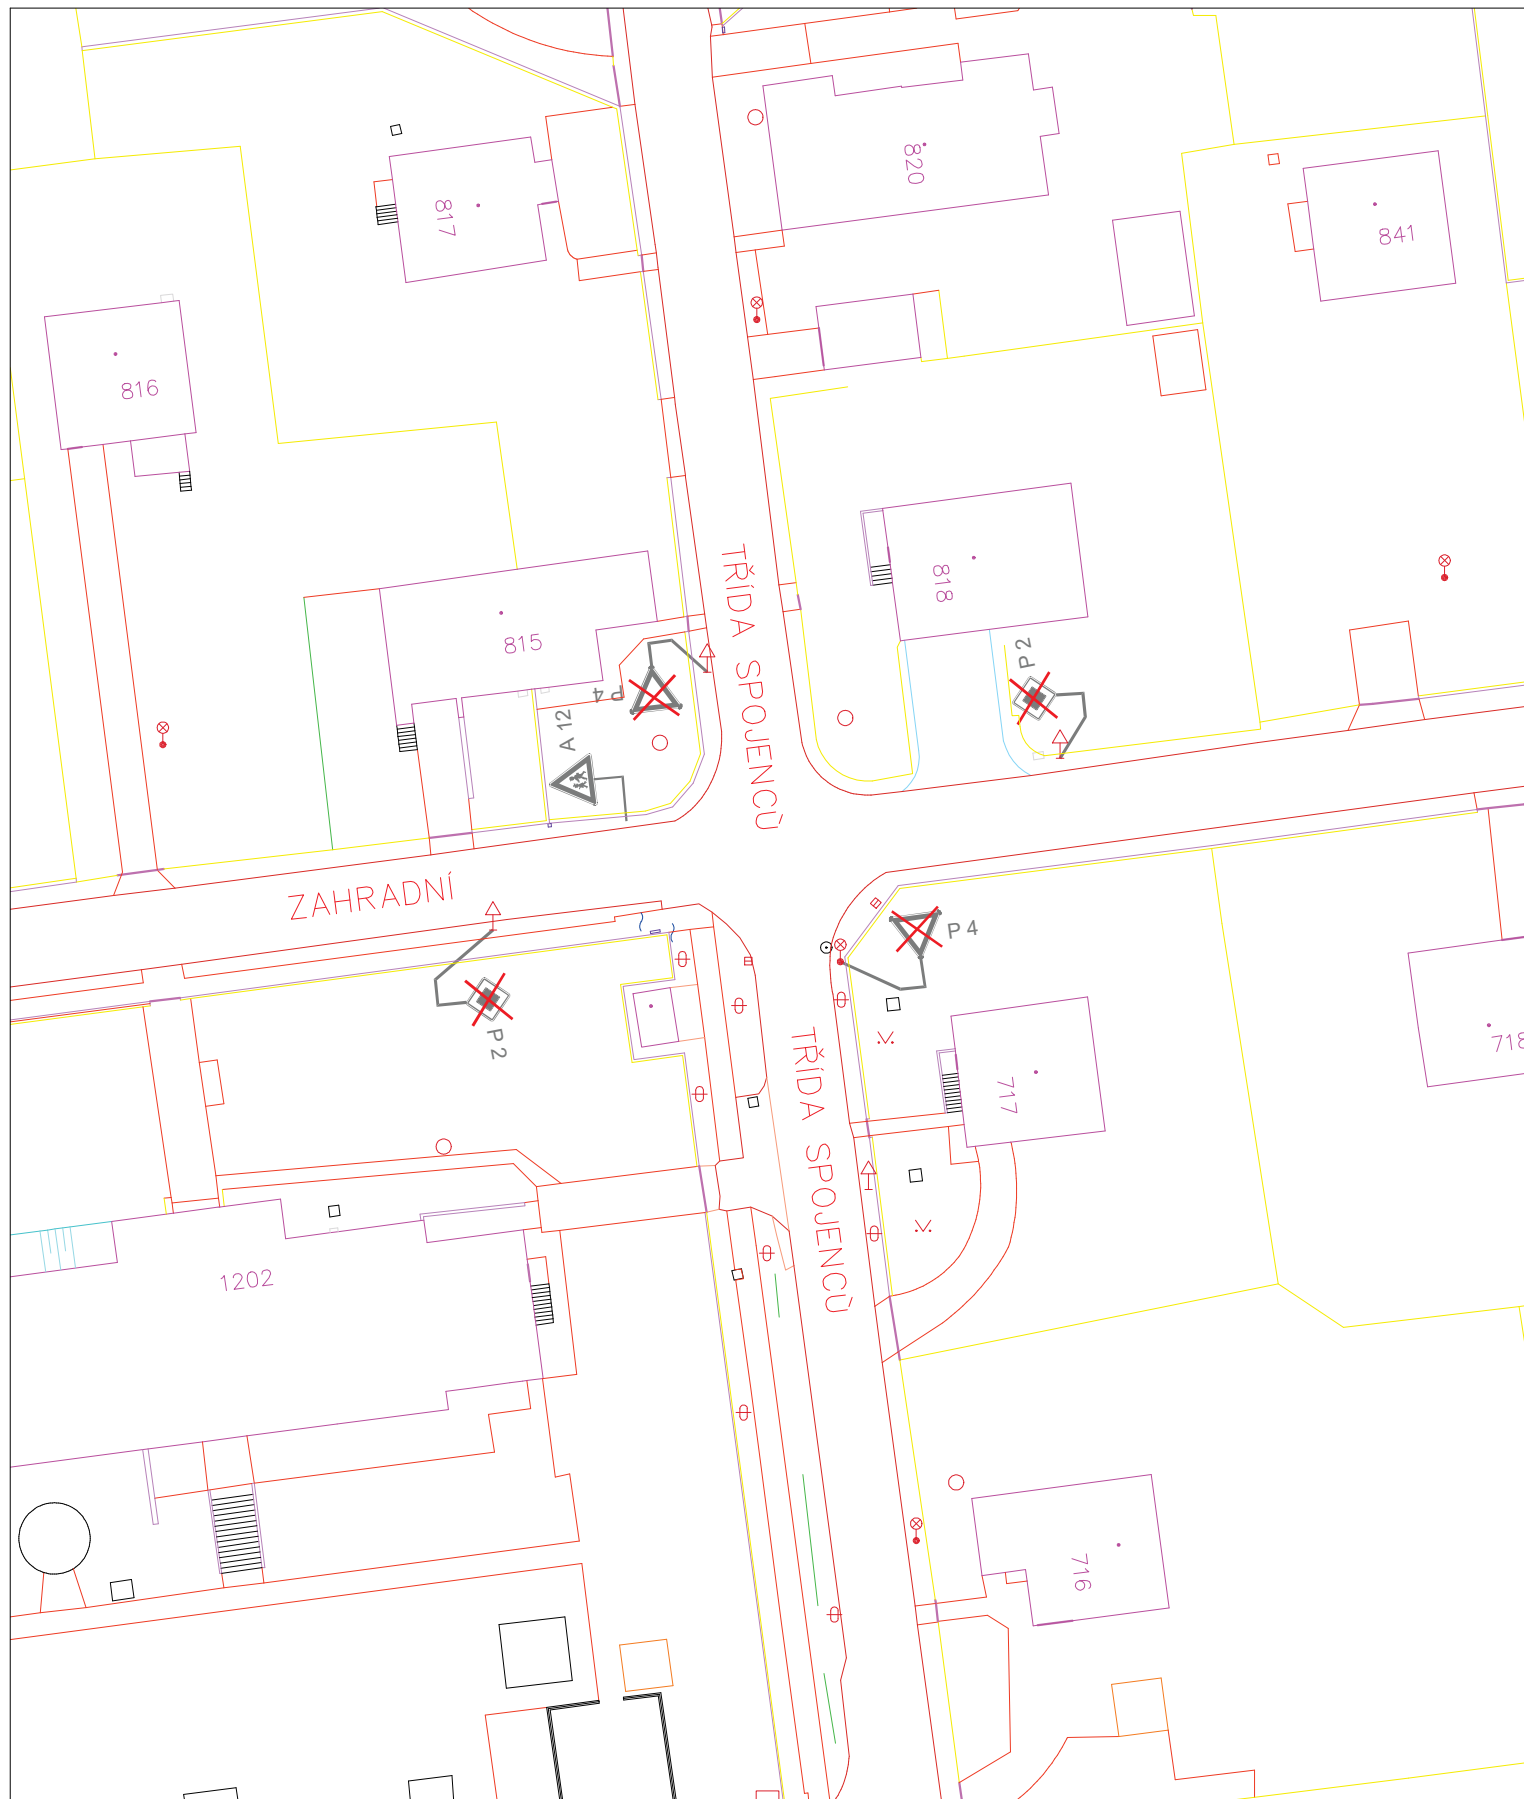



**Legenda:**

 Dopravní značení stávající

 Dopravní značení stávající k odstranění

 IZ 8a Dopravní značení navrhované

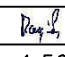Zodp. projektant	Ing. Petr Macejka Ph.D	Kontakt	Ing. Petr Macejka Ph.D., Lumírova 546/76, 700 47 Ostrava, tel.: 777 947 143		
Podpis		Akce	Studie dopravního opatření Batov	Datum	01/2024
Měřítko	1:500	Název	Křižovatka Zahradní x tř. Spojenců	Číslo	KR 10

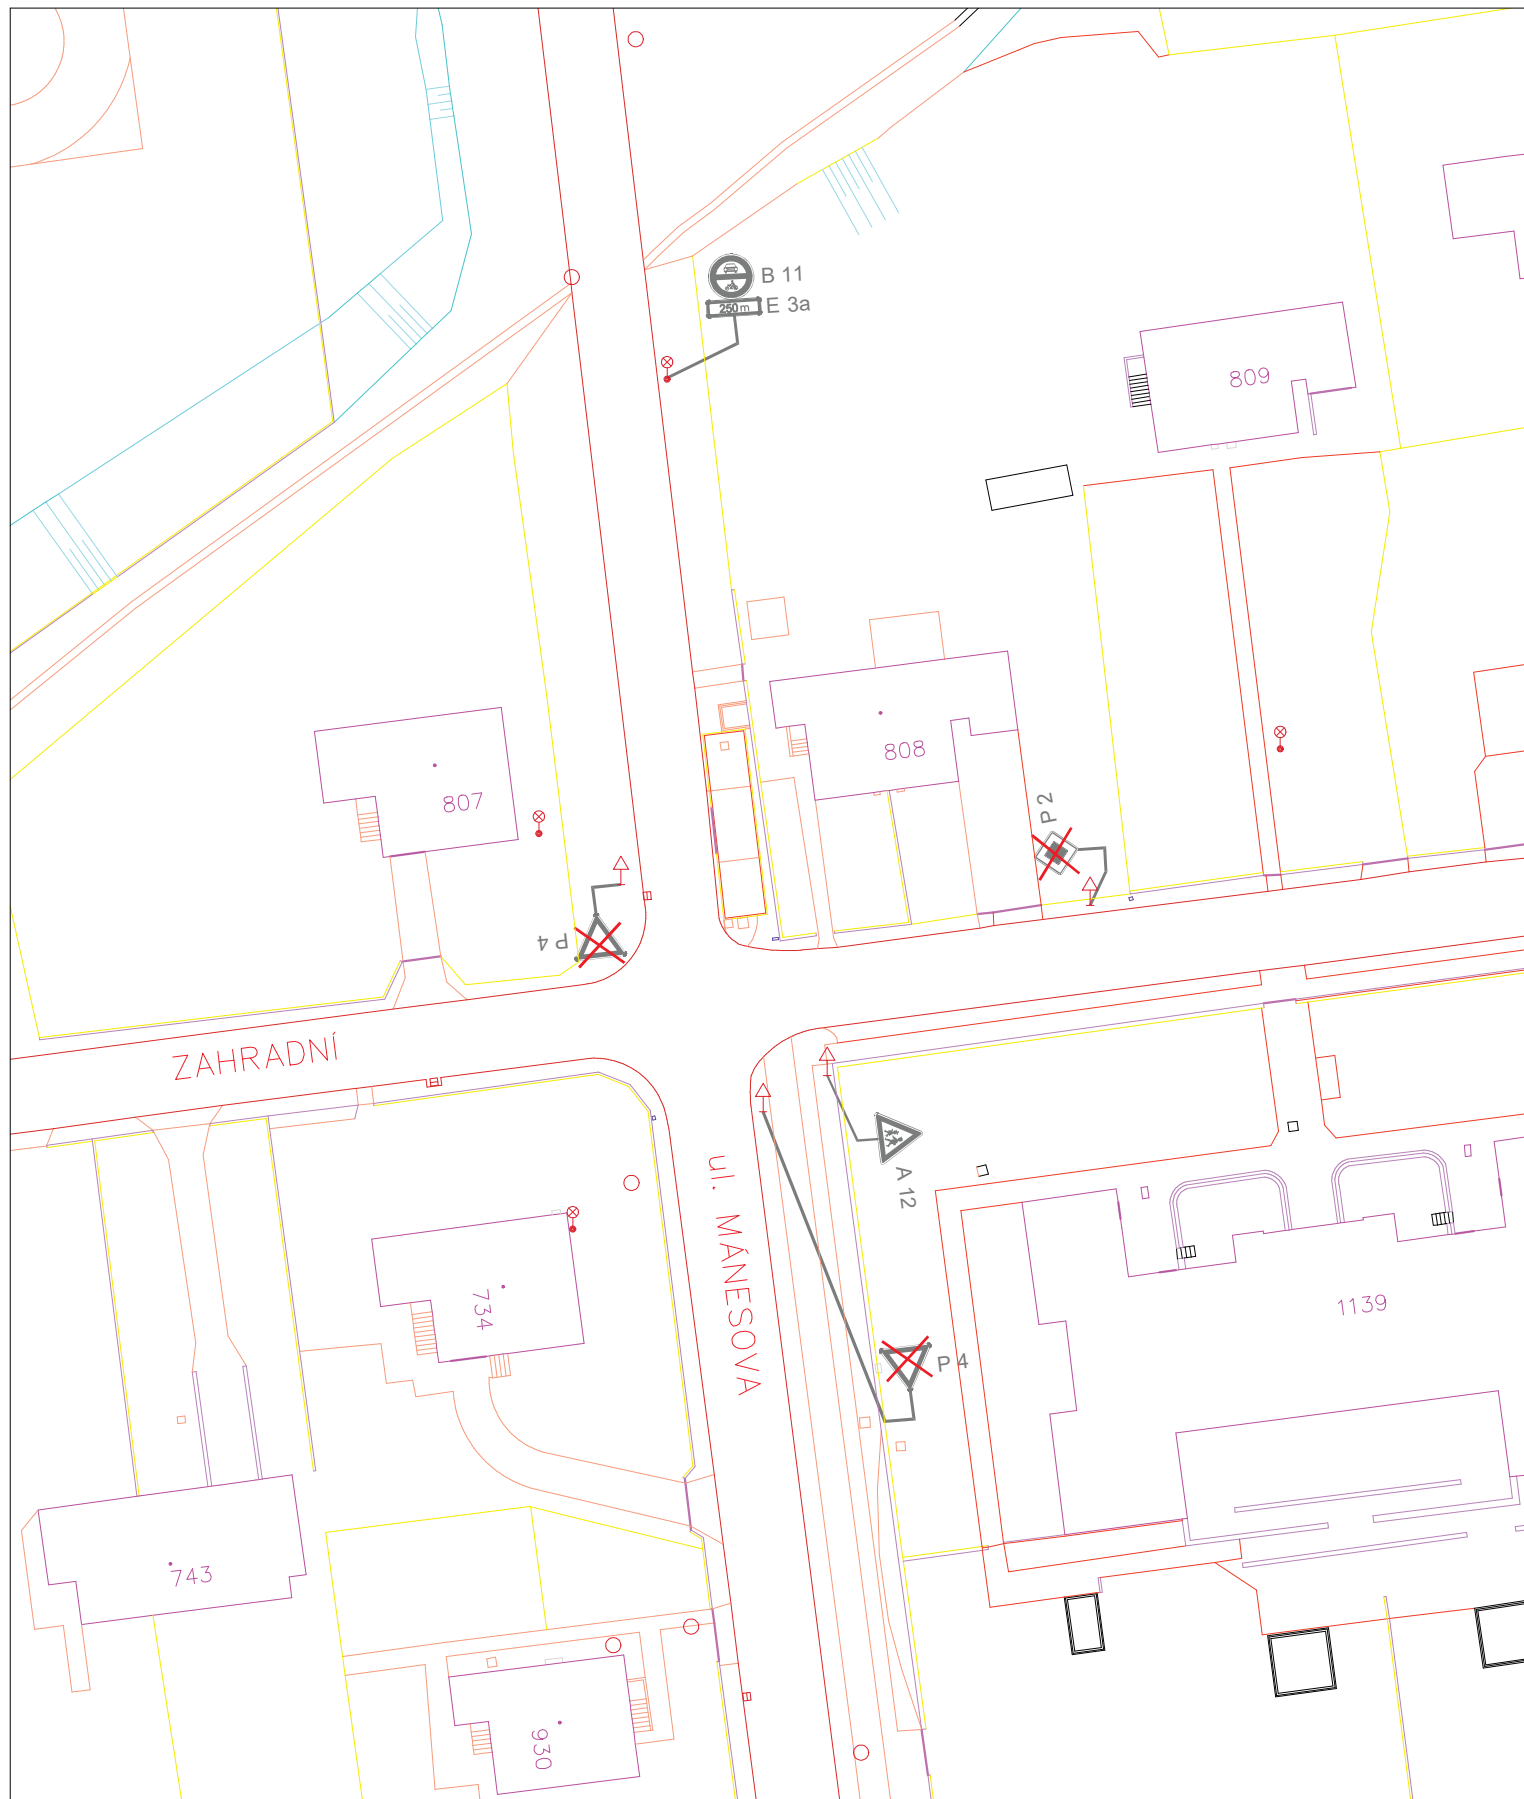

**Legenda:**



Dopravní značení stávající




Dopravní značení stávající k odstranění





Dopravní značení navrhované

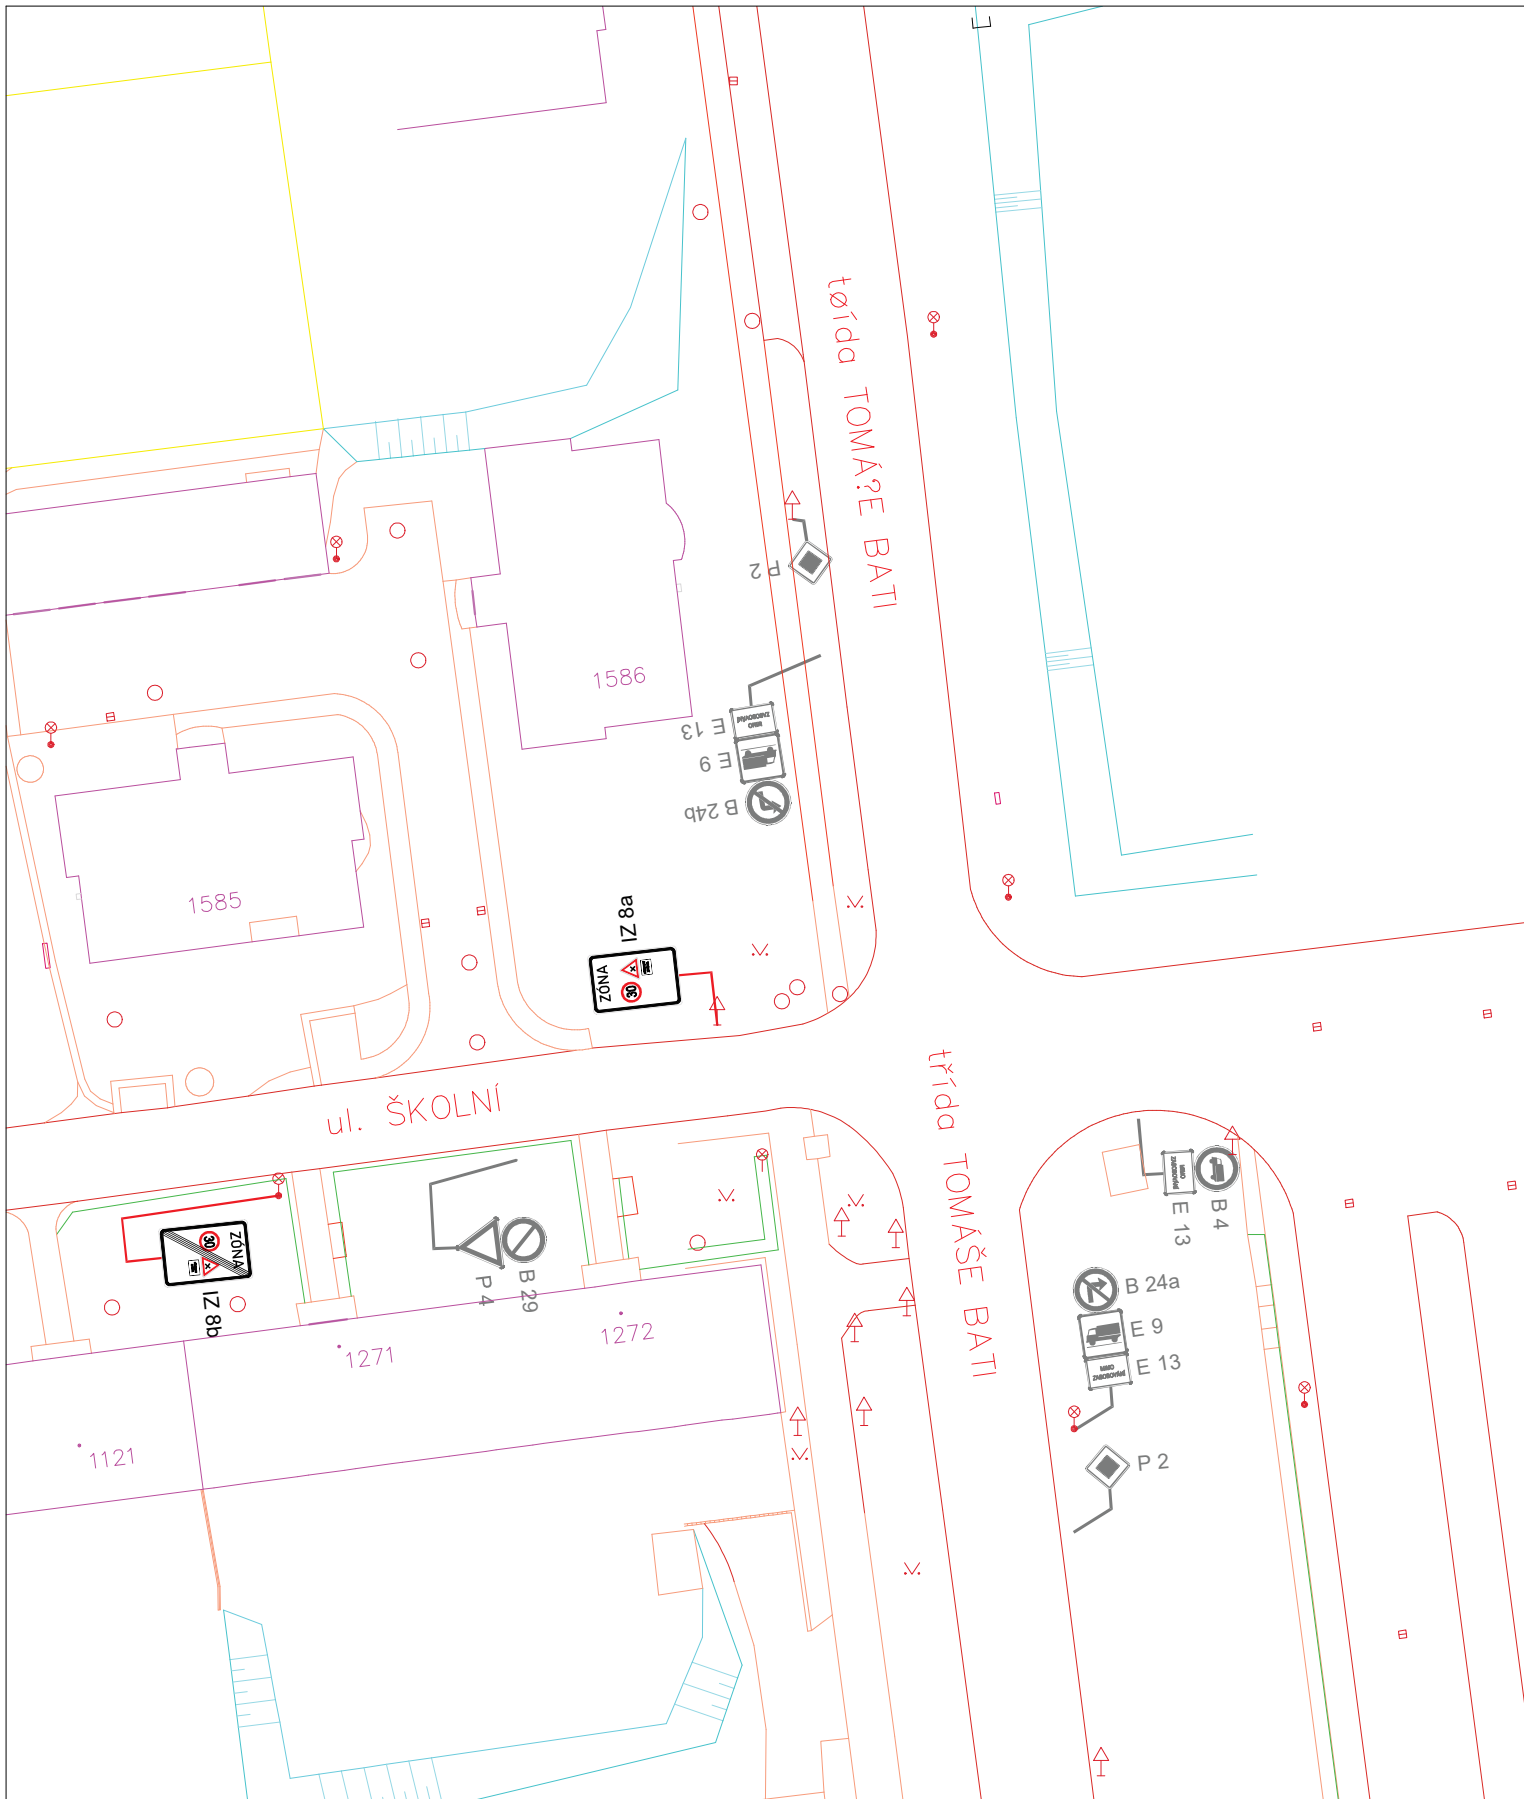
Zodp. projektant	Ing. Petr Macejka Ph.D	Kontakt	Ing. Petr Macejka Ph.D., Lumírova 546/76, 700 47 Ostrava, tel.: 777 947 143		
Podpis	<i>Petr Macejka</i>	Akce	Studie dopravního opatření Batov	Datum	01/2024
Měřítko	1:500	Název	Křižovatka Zahradní x MánesoVA	Číslo	KR 11





Legenda:

 Dopravní značení stávající


 Dopravní značení stávající k odstranění


 IZ 8a Dopravní značení navrhované

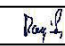
Zodp. projektant	Ing.Petr Macejka Ph.D	Kontakt	Ing. Petr Macejka Ph.D., Lumírova 546/76, 700 47 Ostrava, tel.:777 947 143		
Podpis		Akce	Studie dopravního opatření Batov	Datum	01/2024
Měřítko	1:500	Název	Křižovatka Školní x tř. Tomáše Bati	Číslo	KR 12

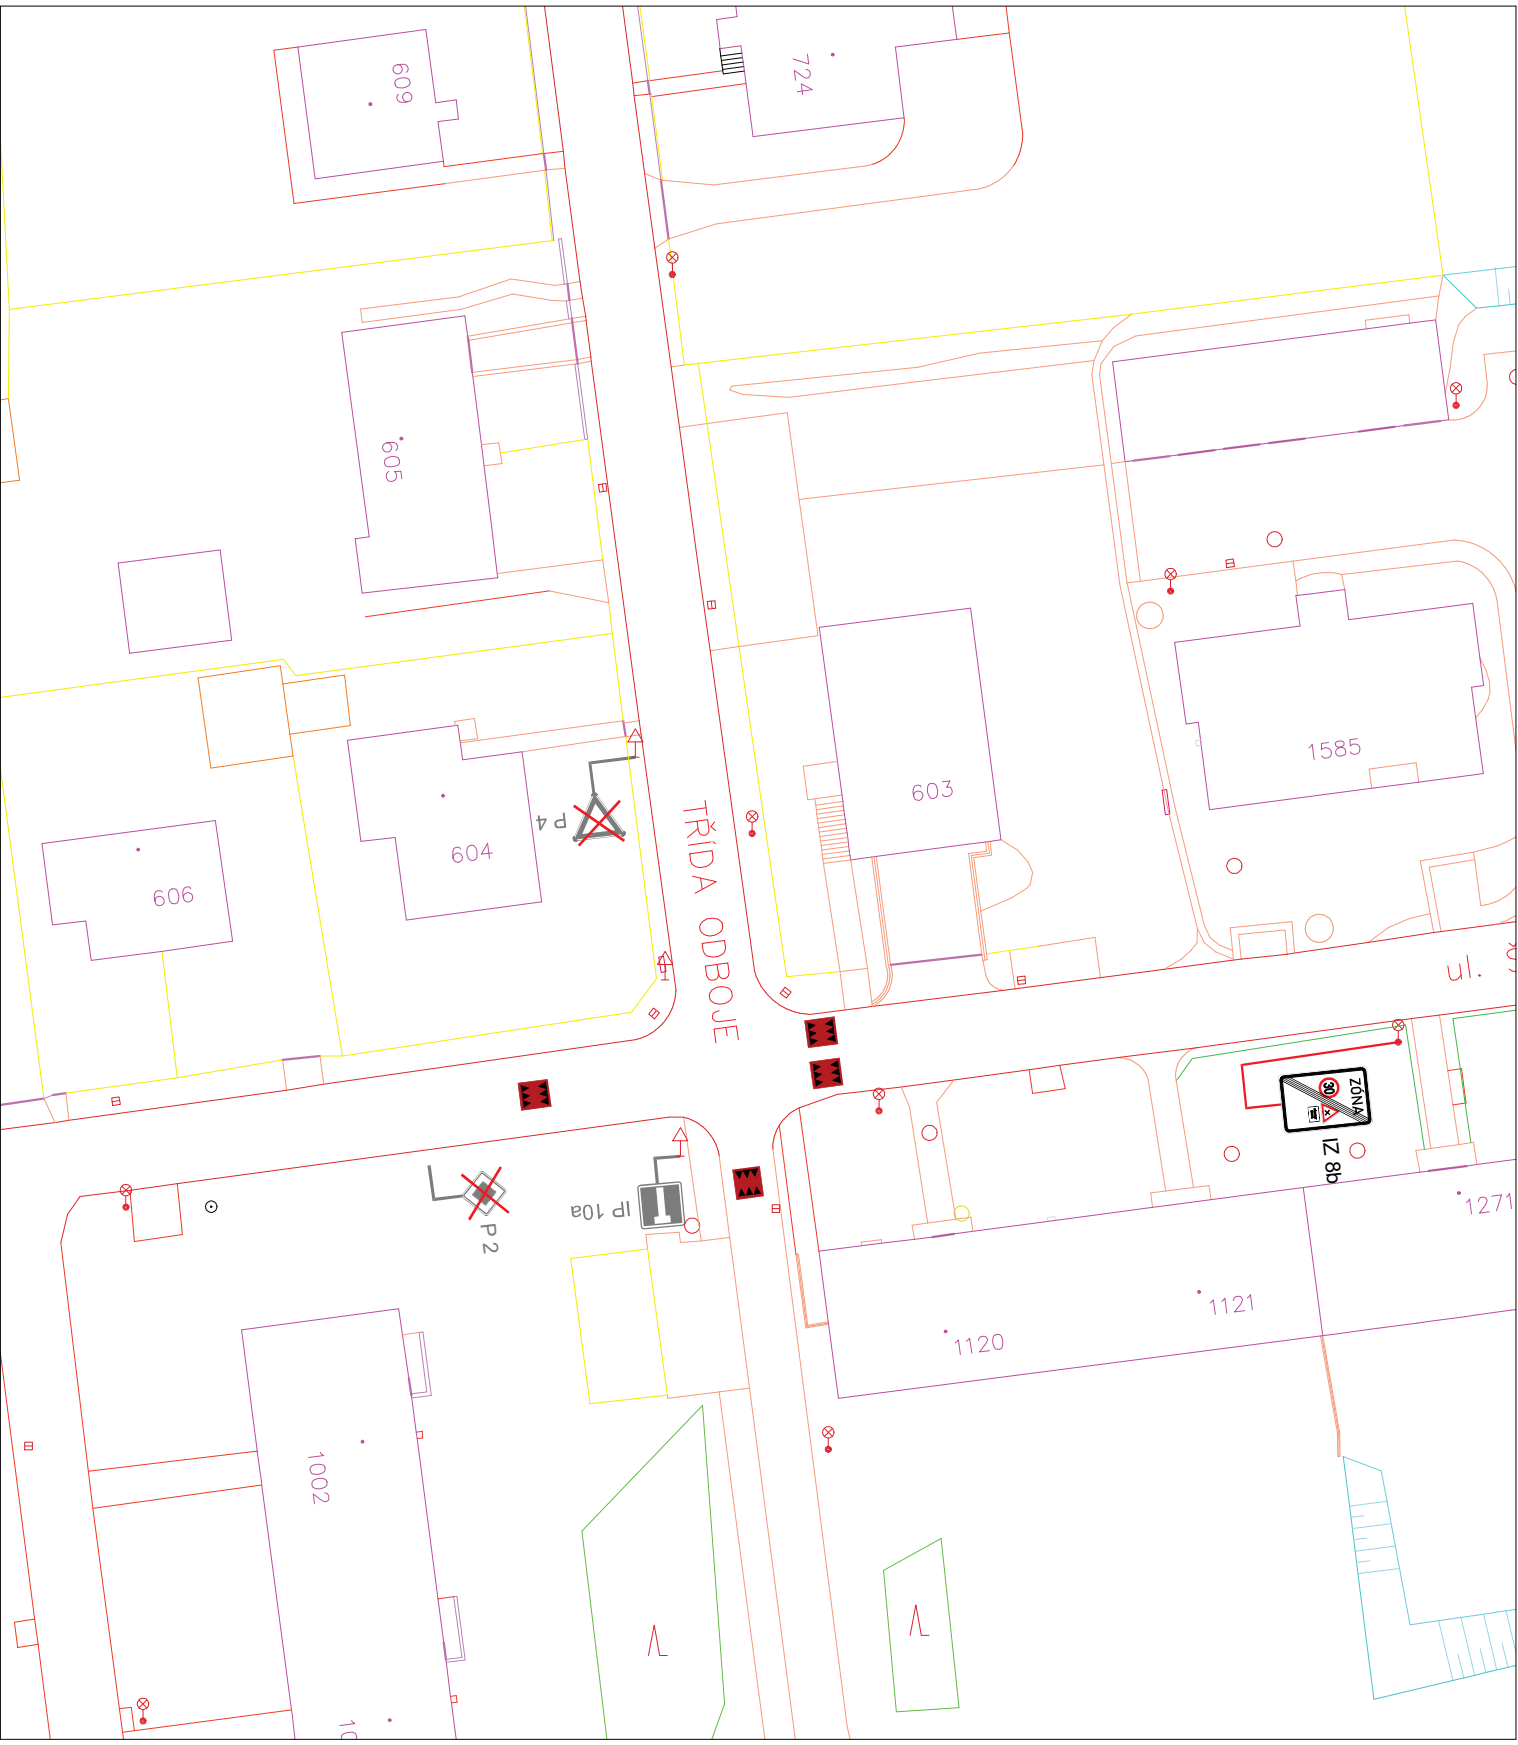


**Legenda:**


- 


Návrh zpomalovacího polštáře  
HIT HOFMANN 1800x65x2000mm
- 

Dopravní značení  
stávající
- 

Dopravní značení  
stávající k odstranění
- 

Dopravní značení  
navrhované

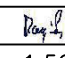Zodp. projektant	Ing. Petr Macejka Ph.D	Kontakt	Ing. Petr Macejka Ph.D., Lumírova 546/76, 700 47 Ostrava, tel.: 777 947 143		
Podpis		Akce	Studie dopravního opatření Batov	Datum	01/2024
Měřítko	1:500	Název	Křižovatka Školní x tř. Odboje	Číslo	KR 13

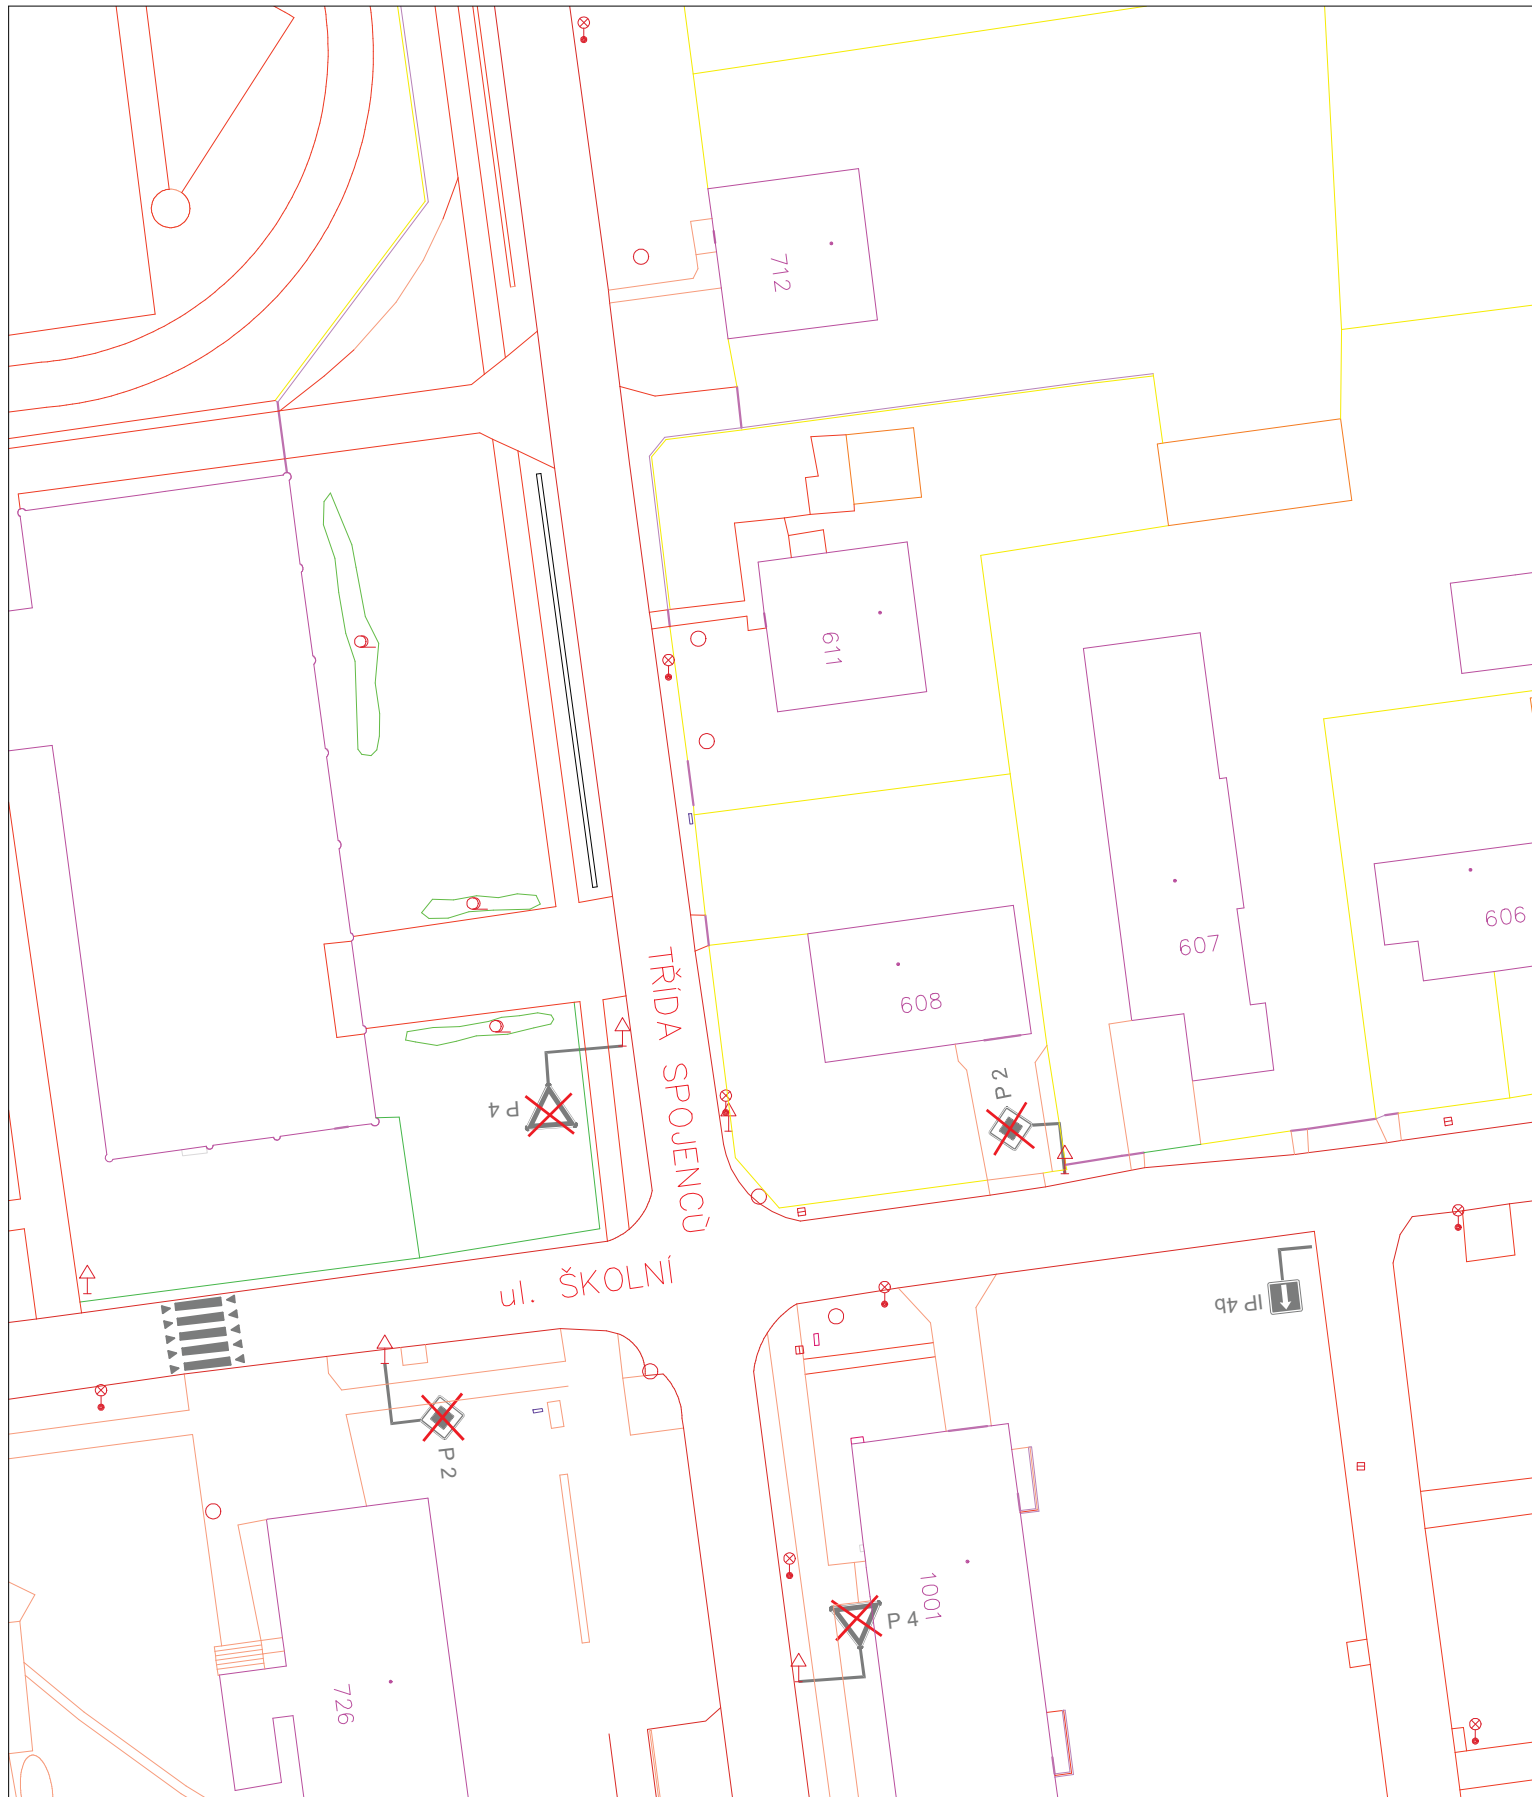

Legenda:



Dopravní značení stávající




Dopravní značení stávající k odstranění



IZ 8a

Dopravní značení navrhované

Zodp. projektant	Ing.Petr Macejka Ph.D	Kontakt	Ing. Petr Macejka Ph.D., Lumírova 546/76, 700 47 Ostrava, tel.:777 947 143		
Podpis	<i>Petr Macejka</i>	Akce	Studie dopravního opatření Batov	Datum	01/2024
Měřítko	1:500	Název	Křižovatka Školní x tř. Spojenců	Číslo	KR 14

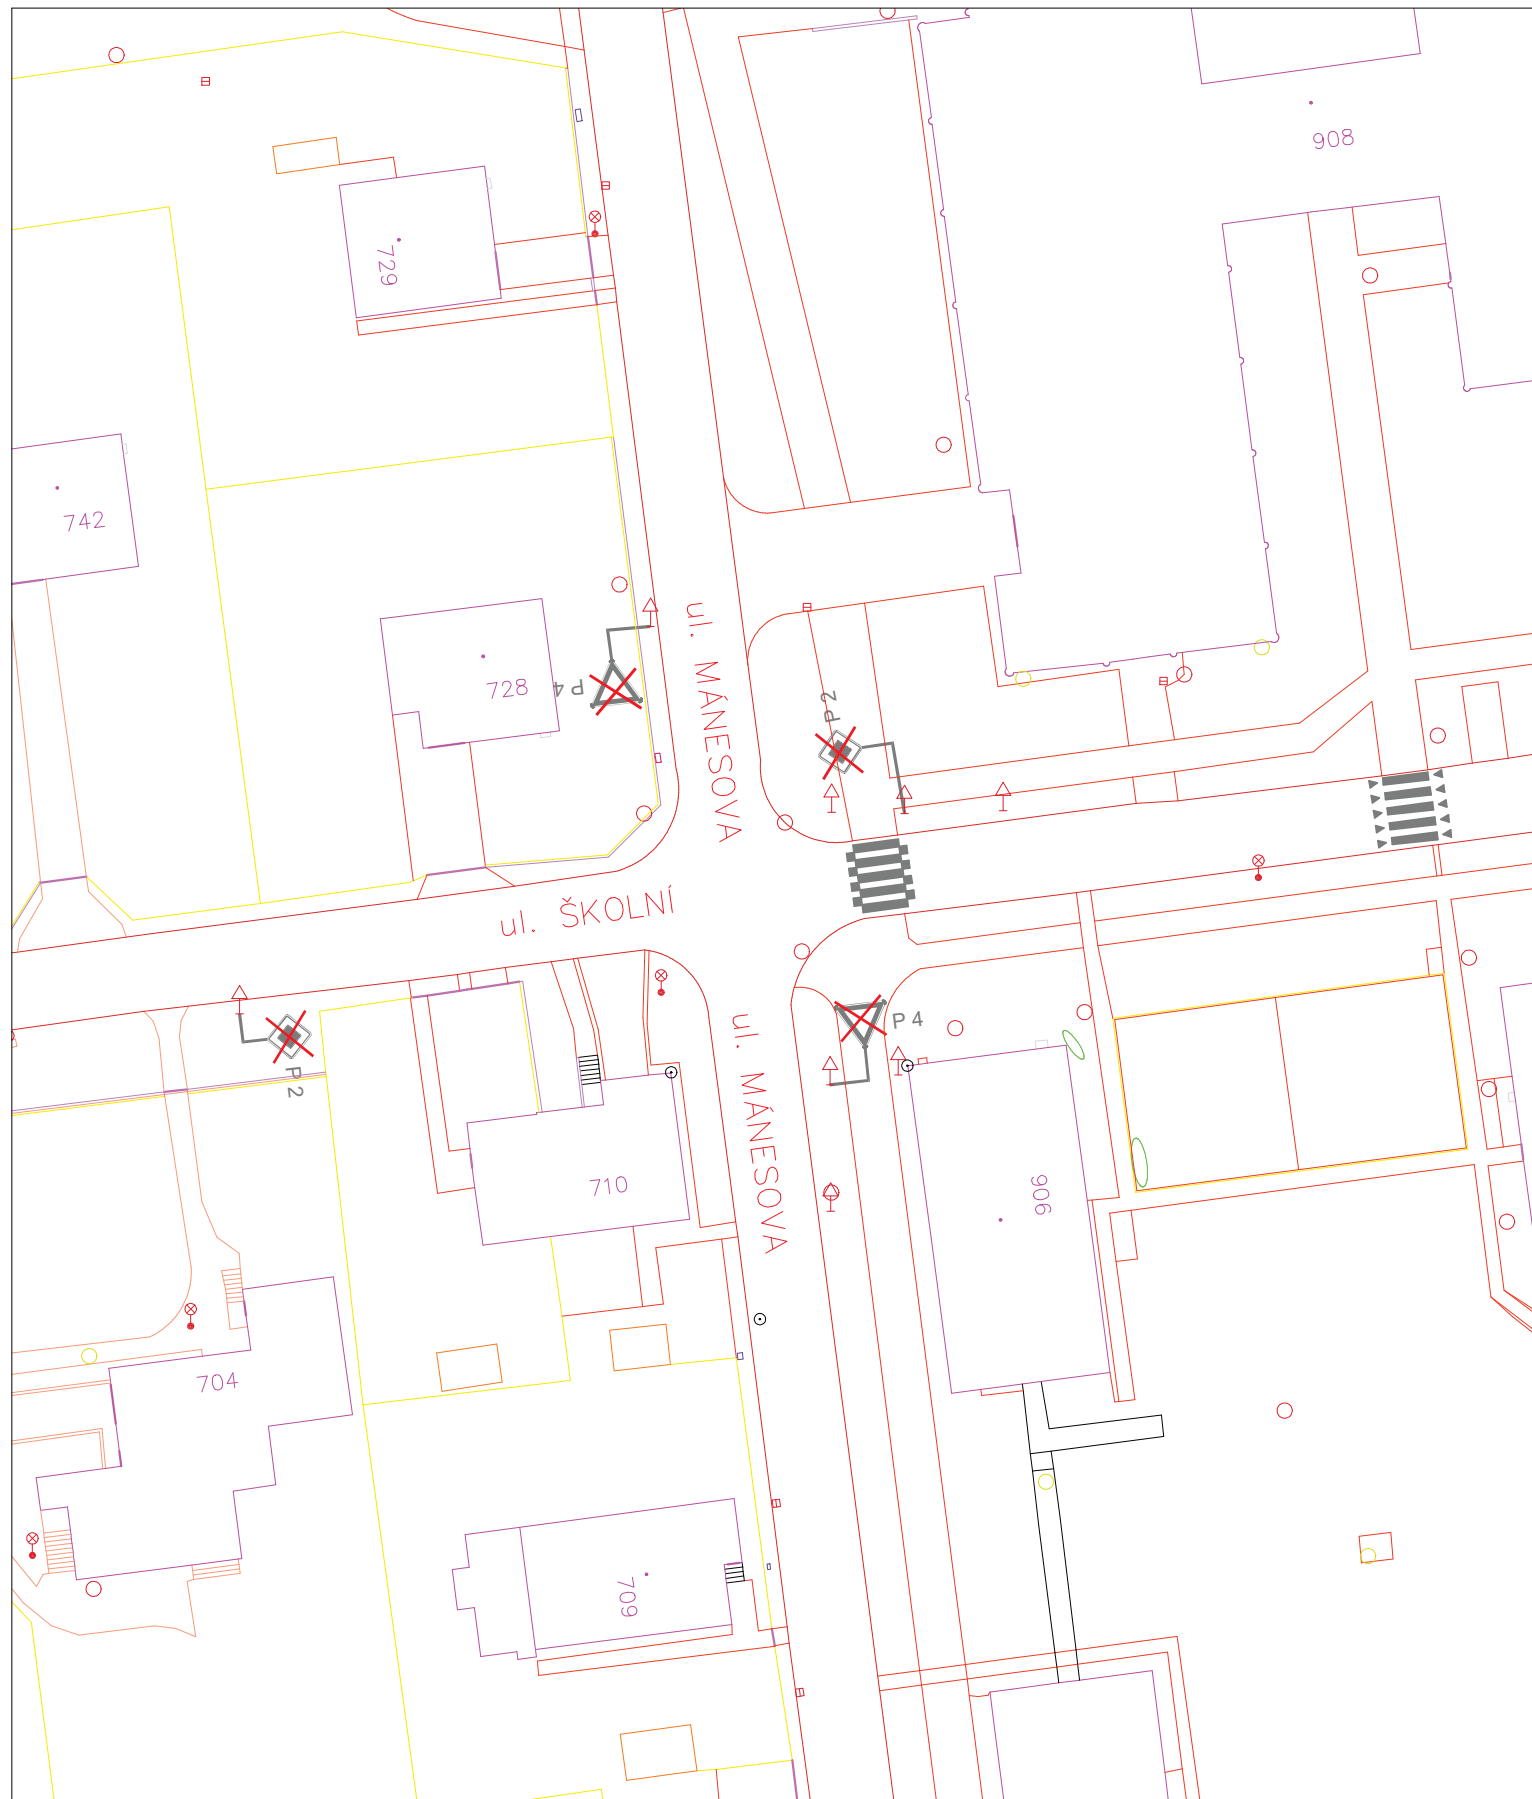

Legenda:



Dopravní značení stávající




Dopravní značení stávající k odstranění



IZ 8a

Dopravní značení navrhované

Zodp. projektant	Ing. Petr Macejka Ph.D.	Kontakt	Ing. Petr Macejka Ph.D., Lumírova 546/76, 700 47 Ostrava, tel.: 777 947 143		
Podpis		Akce	Studie dopravního opatření Batov	Datum	01/2024
Měřítko	1:500	Název	Křižovatka Školní x Mánesova	Číslo	KR 15

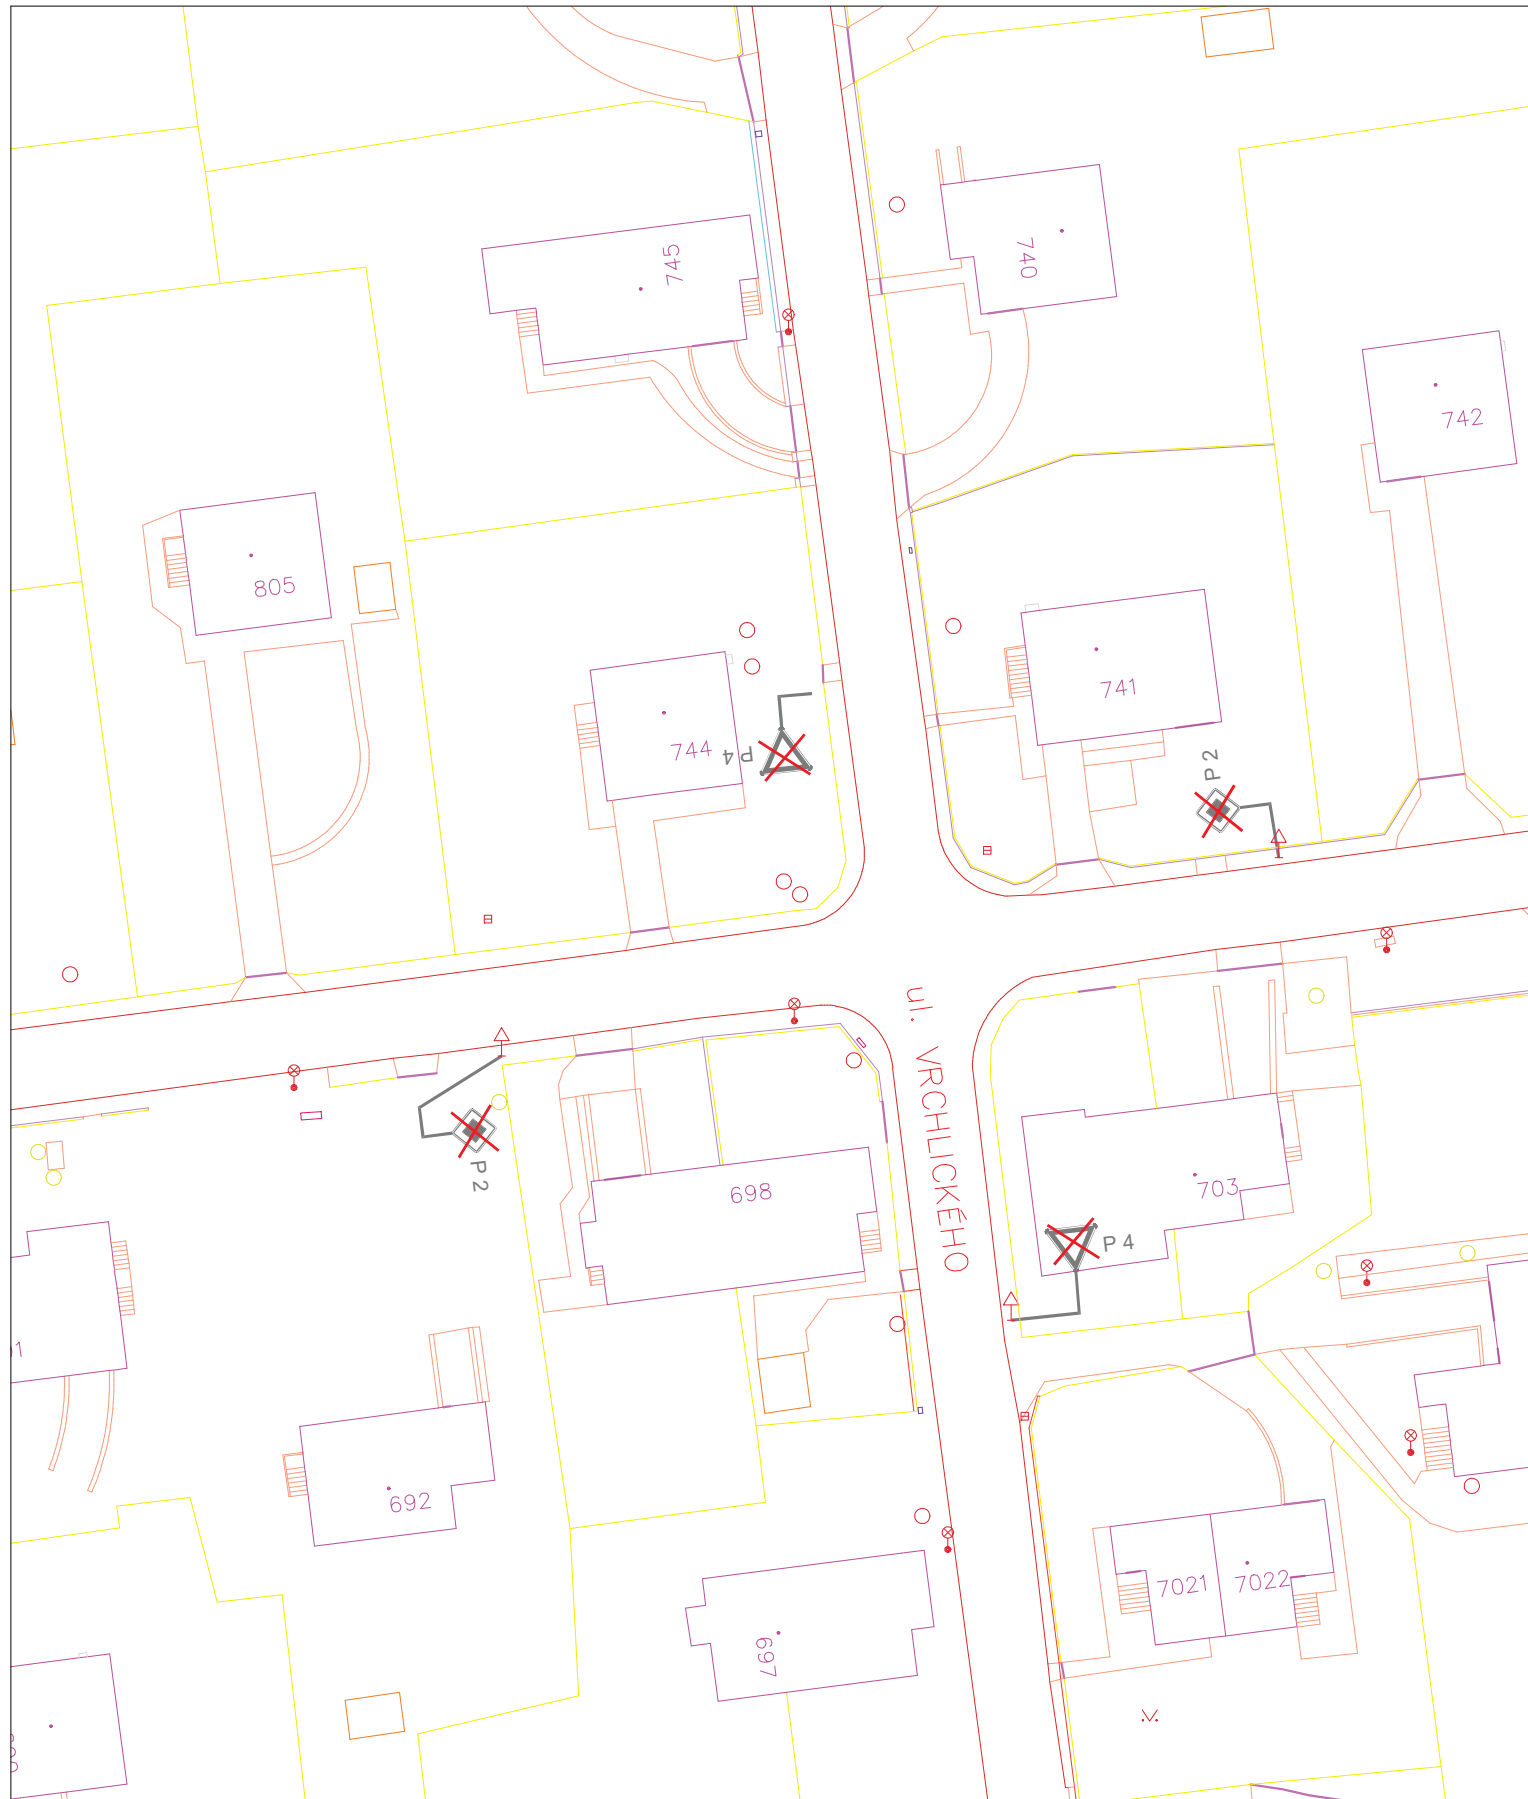

**Legenda:**



Dopravní značení stávající



Dopravní značení stávající k odstranění




IZ 8a


Dopravní značení navrhované


Zodp. projektant	Ing. Petr Macejka Ph.D	Kontakt	Ing. Petr Macejka Ph.D., Lumírova 546/76, 700 47 Ostrava, tel.: 777 947 143		
Podpis	<i>Petr Macejka</i>	Akce	Studie dopravního opatření Batov	Datum	01/2024
Měřítko	1:500	Název	Křižovatka Školní x Vrchlického	Číslo	KR 16

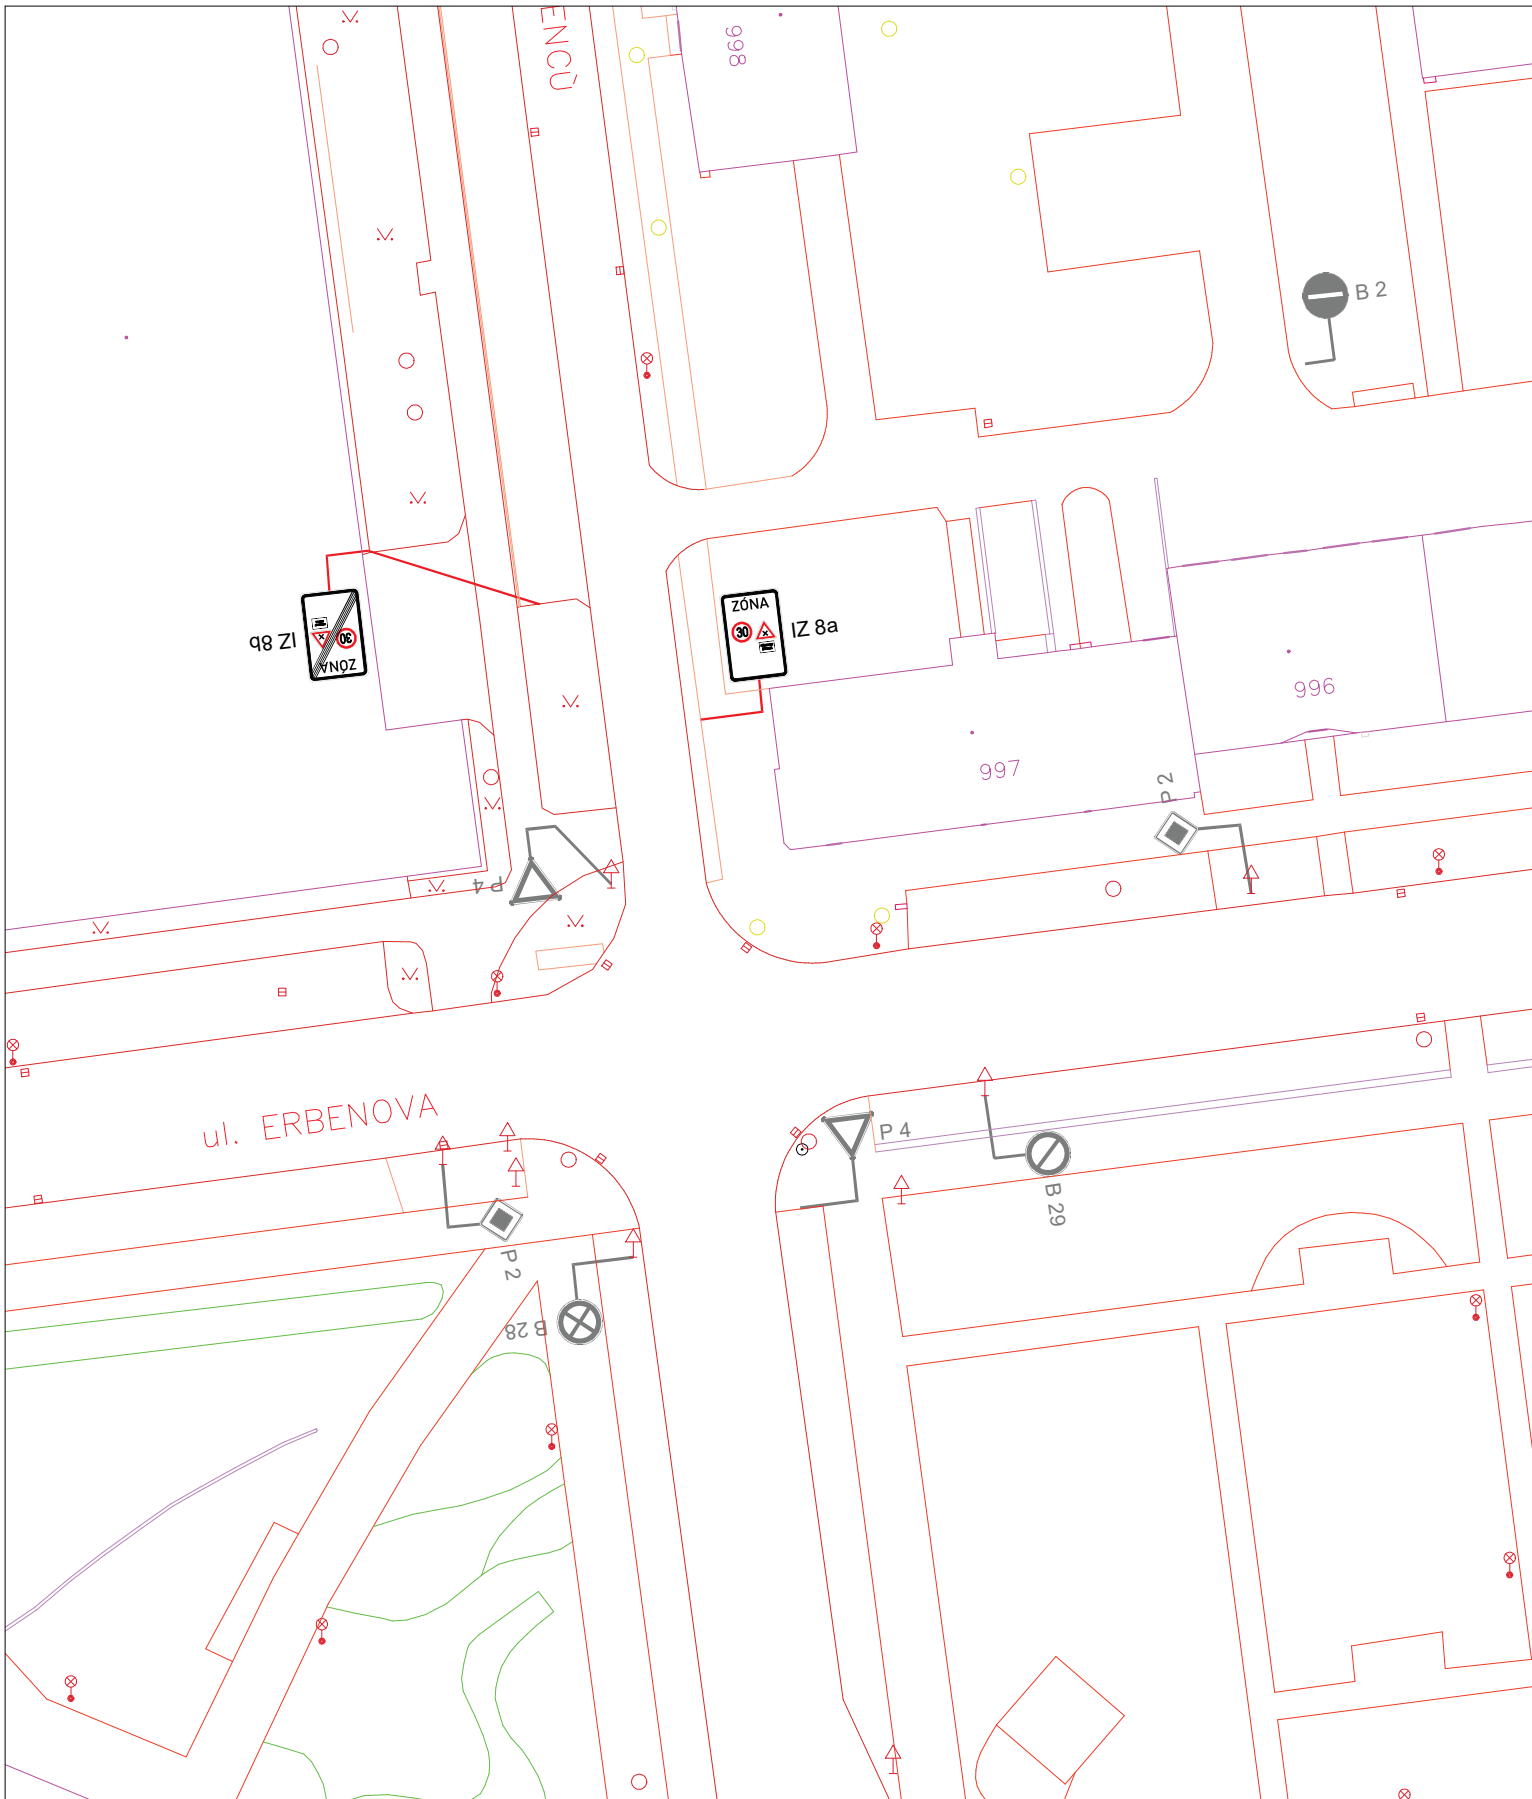


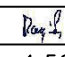



**Legenda:**

 Dopravní značení stávající

 Dopravní značení stávající k odstranění


 ZONA IZ 8a Dopravní značení navrhované


Zodp. projektant	Ing. Petr Macejka Ph.D.	Kontakt	Ing. Petr Macejka Ph.D., Lumírova 546/76, 700 47 Ostrava, tel.: 777 947 143		
Podpis		Akce	Studie dopravního opatření Batov	Datum	01/2024
Měřítko	1:500	Název	Křižovatka Erbenova x tř. Spojenců	Číslo	KR 17

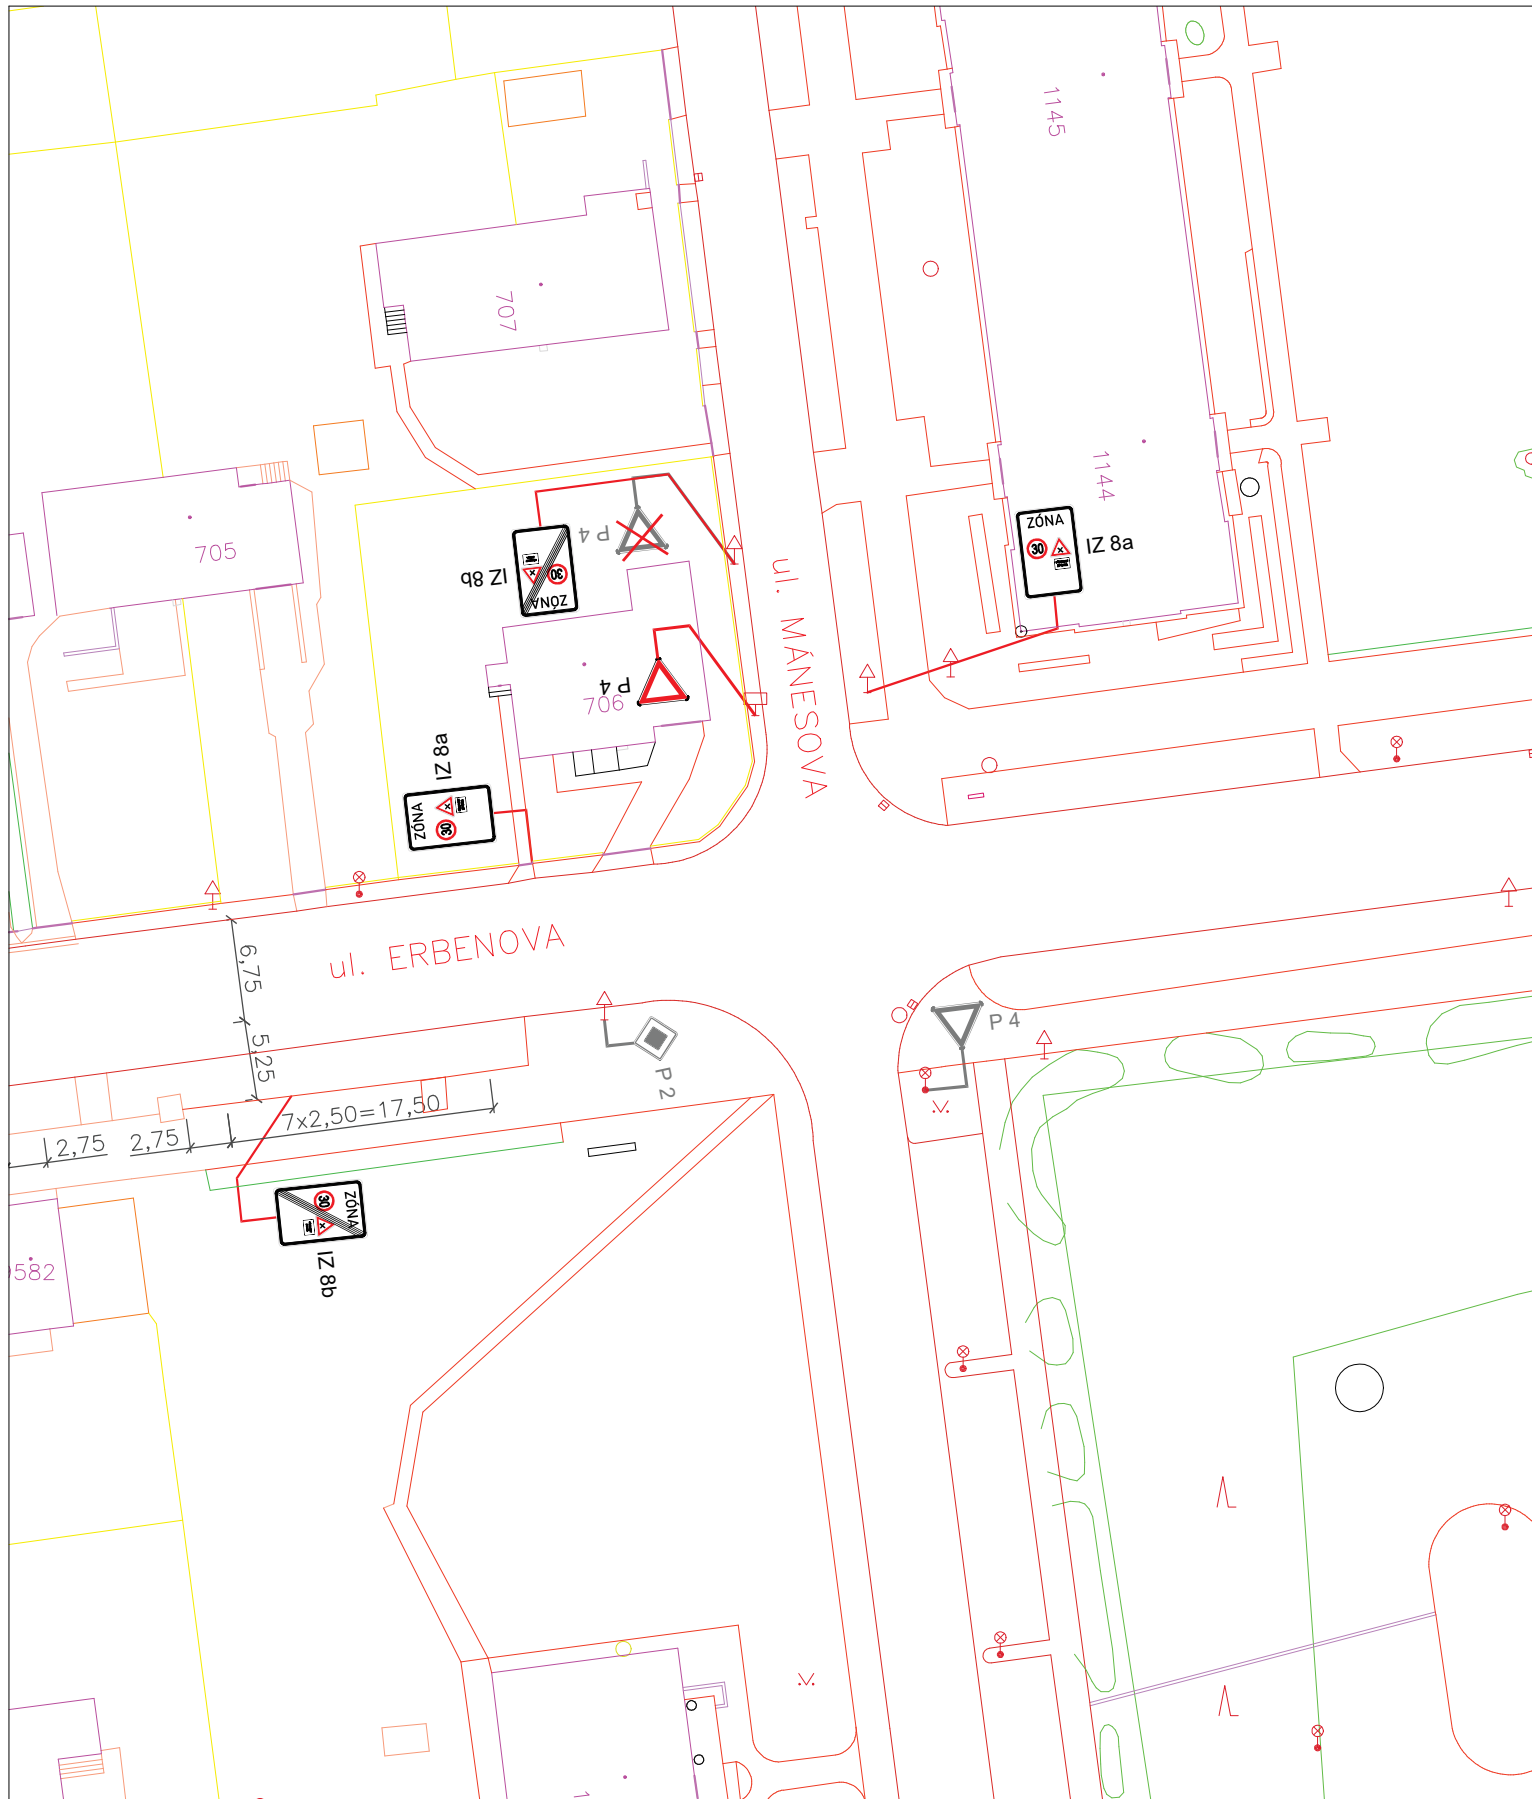



**Legenda:**

 Dopravní značení stávající


 Dopravní značení stávající k odstranění


 Dopravní značení navrhované

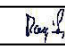
Zodp. projektant	Ing. Petr Macejka Ph.D.	Kontakt	Ing. Petr Macejka Ph.D., Lumírova 546/76, 700 47 Ostrava, tel.: 777 947 143		
Podpis		Akce	Studie dopravního opatření Batov	Datum	01/2024
Měřítko	1:500	Název	Křižovatka Erbenova x Mánesova	Číslo	KR 18

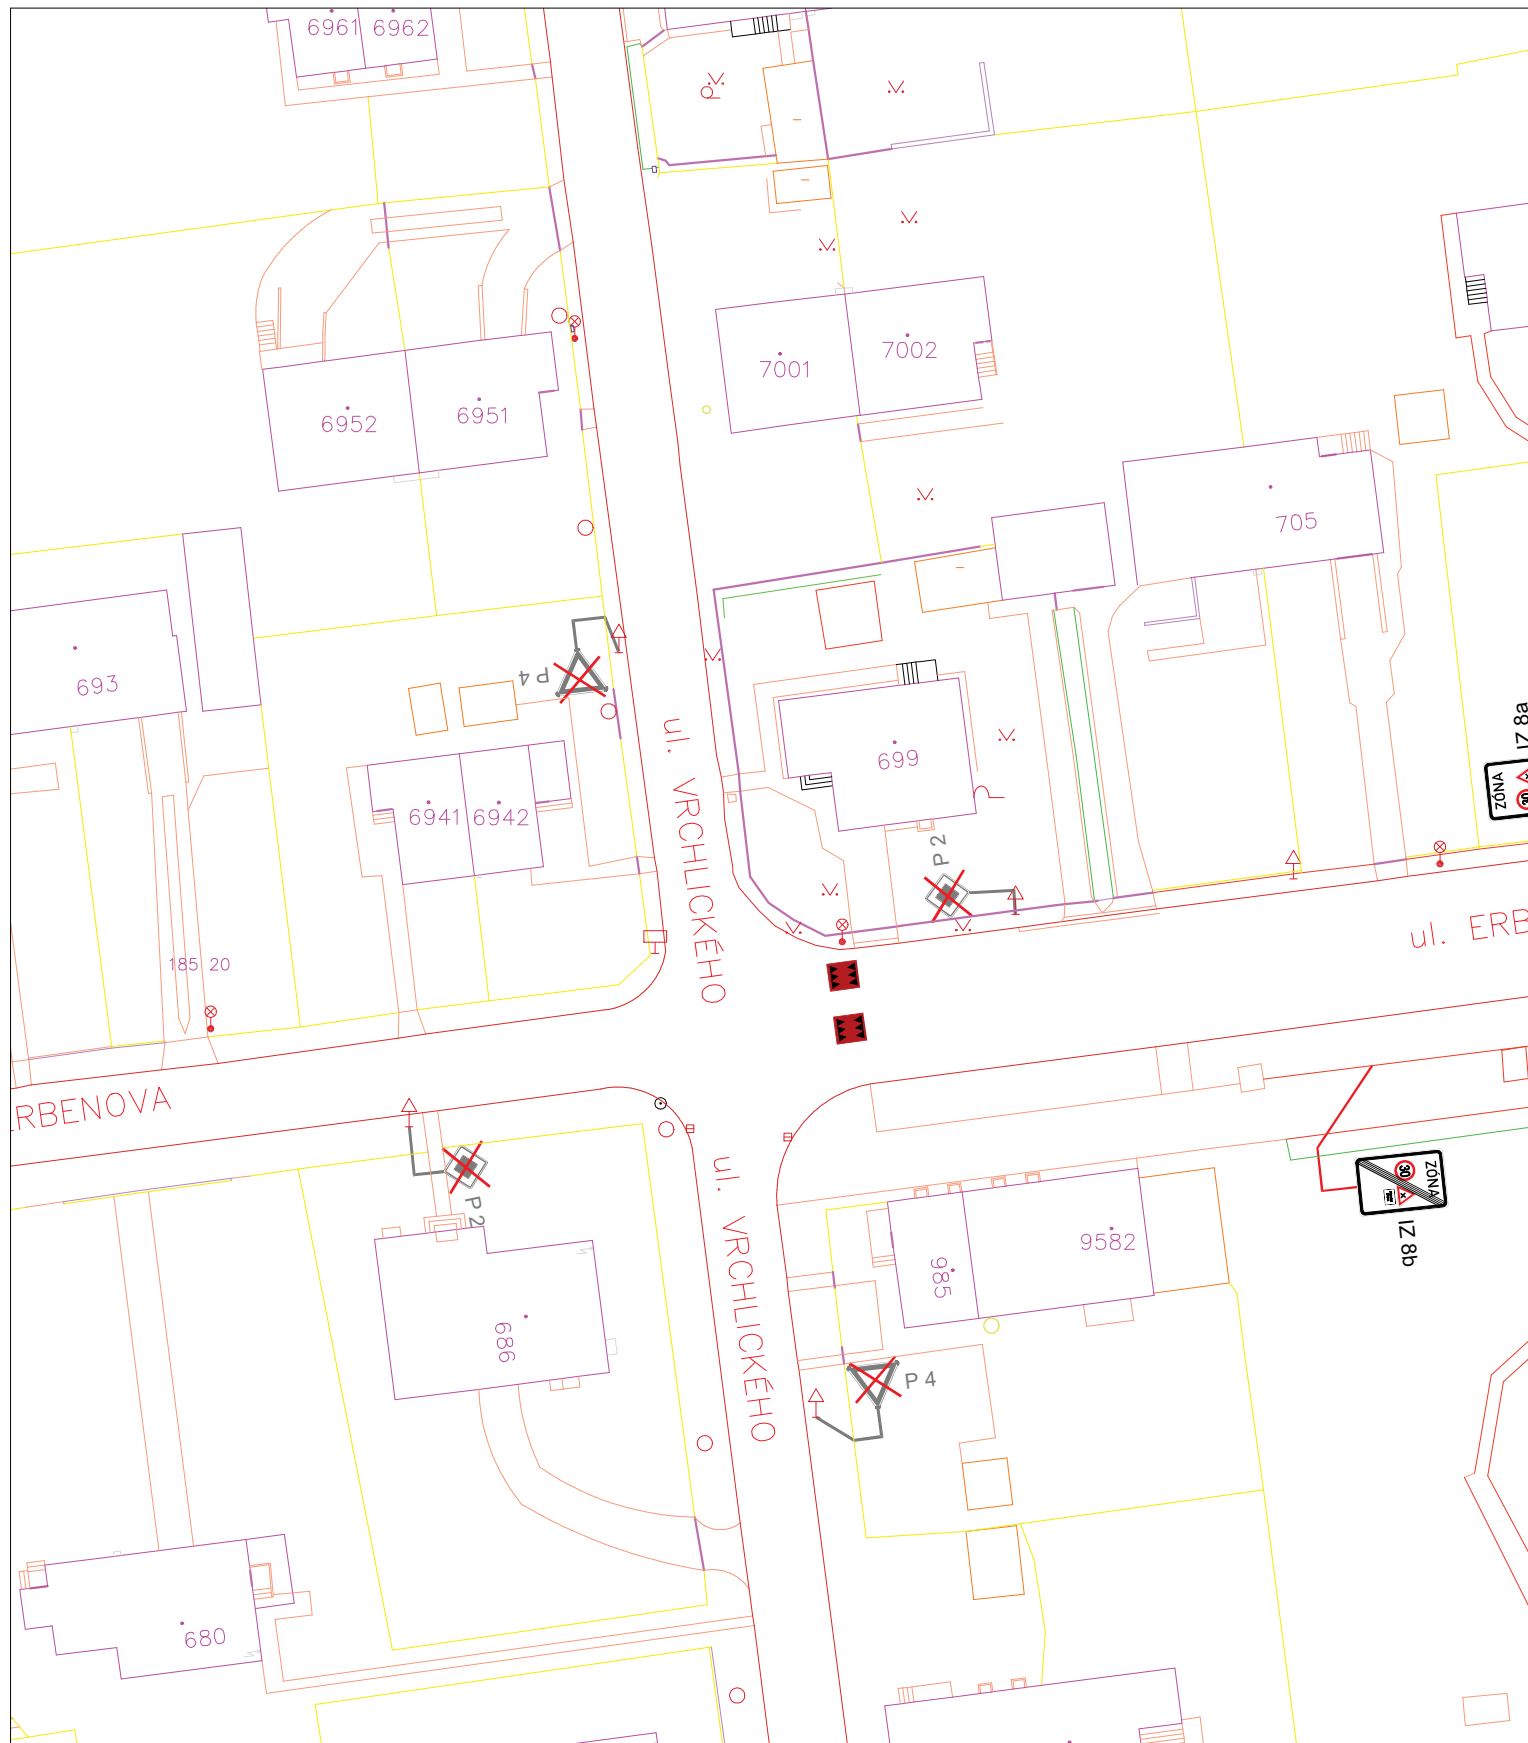


### Legenda:


- 

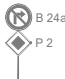
Návrh zpomalovacího polštáře  
HIT HOFMANN 1800x65x2000mm
- 

Dopravní značení  
stávající
- 

Dopravní značení  
stávající k odstranění
- 

ZONA IZ 8a  
Dopravní značení  
navrhované

Zodp. projektant	Ing. Petr Macejka Ph.D.	Kontakt	Ing. Petr Macejka Ph.D., Lumírova 546/76, 700 47 Ostrava, tel.: 777 947 143		
Podpis		Akce	Studie dopravního opatření Batov	Datum	01/2024
Měřítko	1:500	Název	Křižovatka Erbenova x Vrchlického	Číslo	KR 19

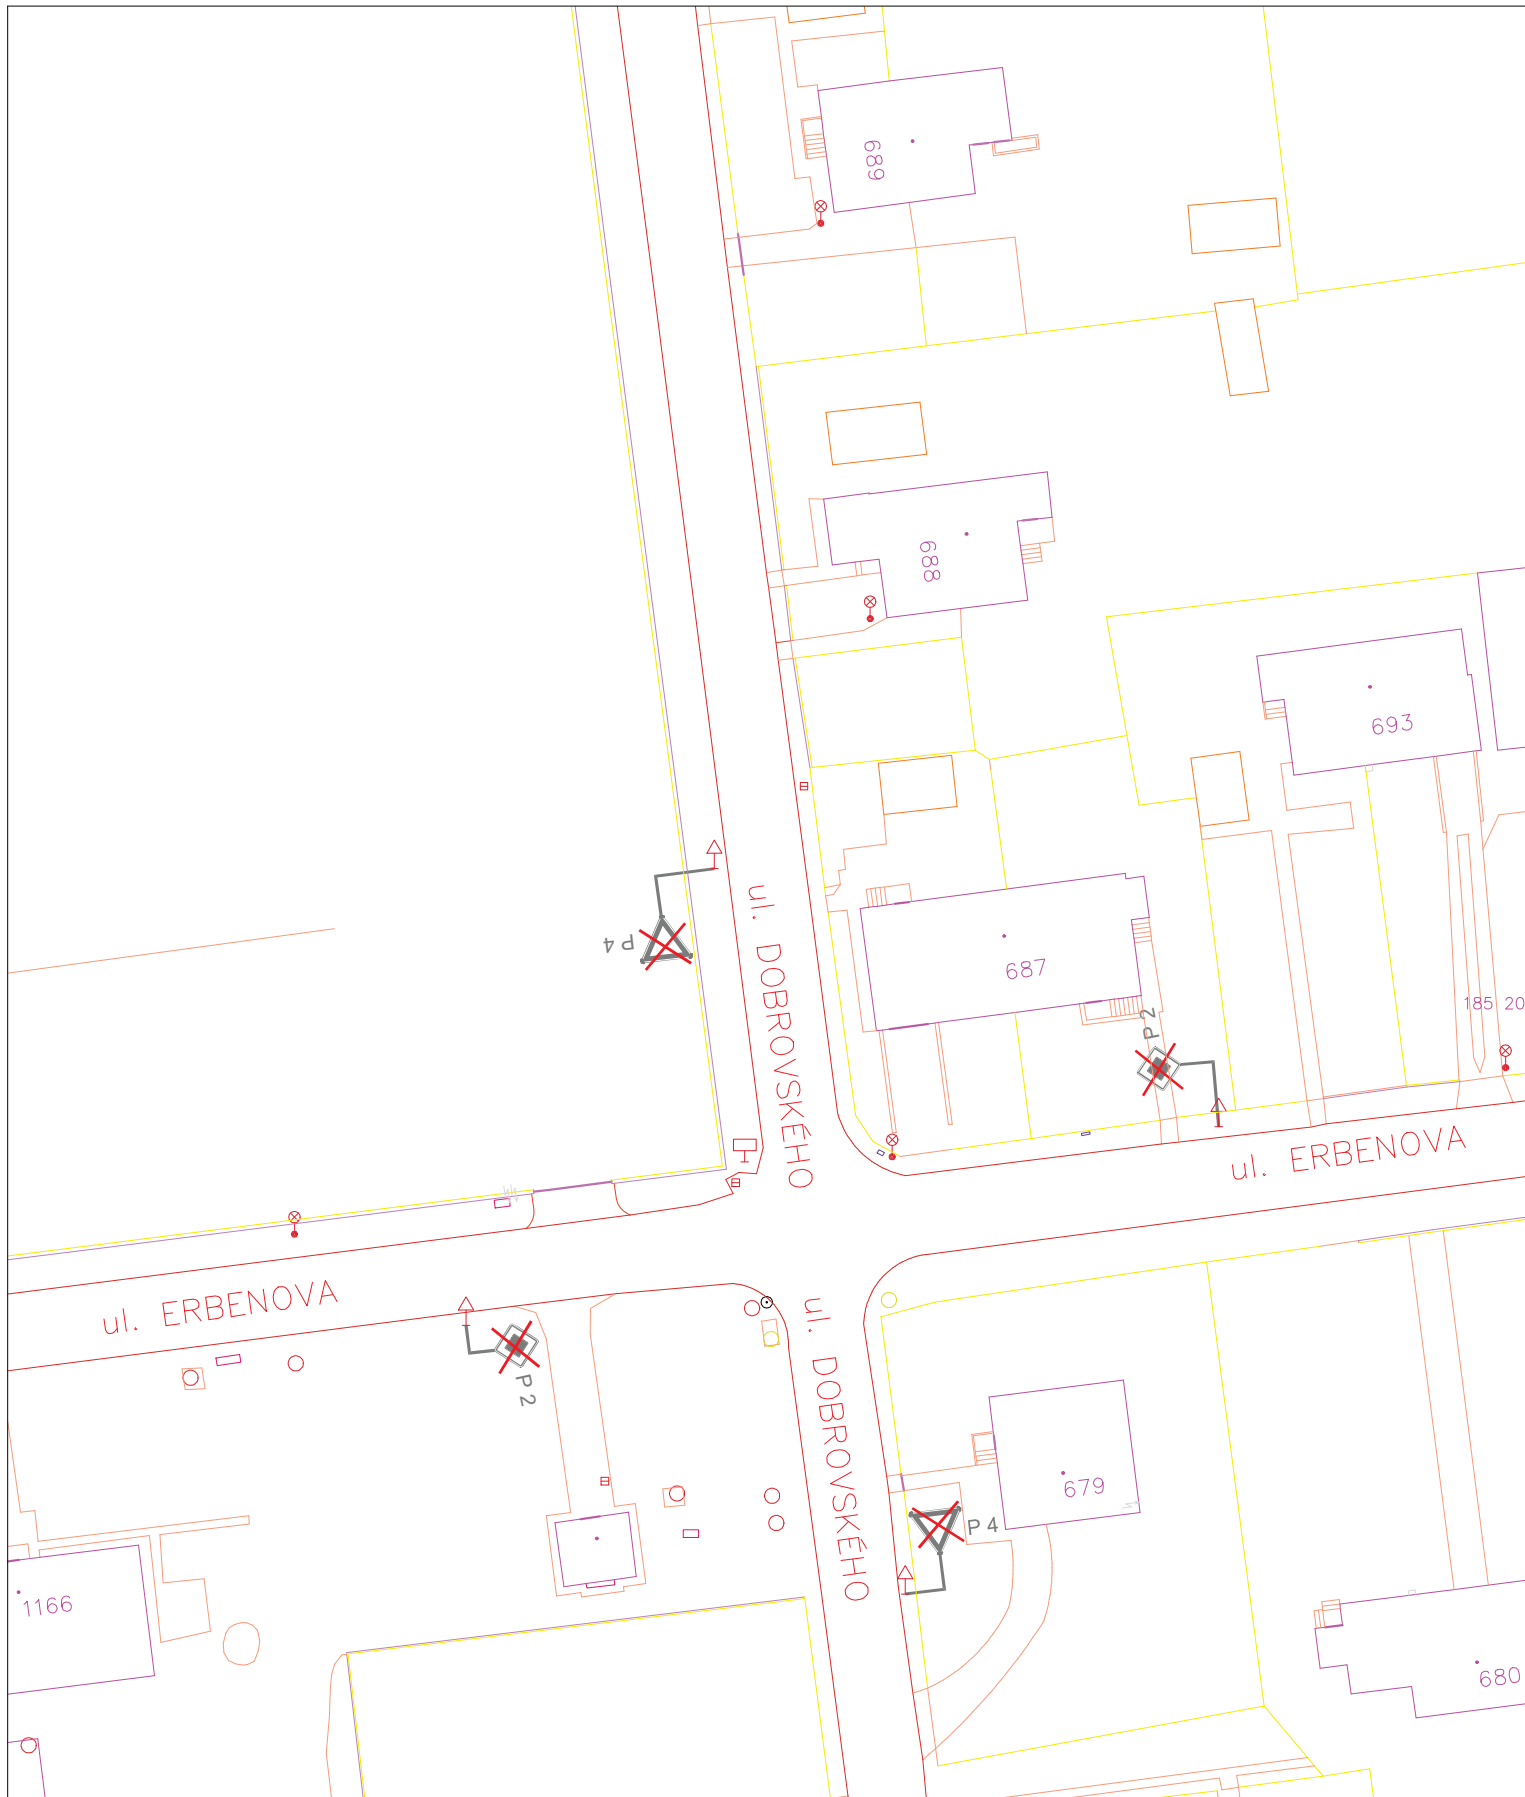

Legenda:



Dopravní značení stávající




Dopravní značení stávající k odstranění



Dopravní značení navržené

Zodp. projektant	Ing.Petr Macejka Ph.D	Kontakt	Ing. Petr Macejka Ph.D., Lumírova 546/76, 700 47 Ostrava, tel.:777 947 143		
Podpis	<i>Petr Macejka</i>	Akce	Studie dopravního opatření Batov	Datum	01/2024
Měřítko	1:500	Název	Křižovatka Erbenova x Dobrovského	Číslo	KR 20

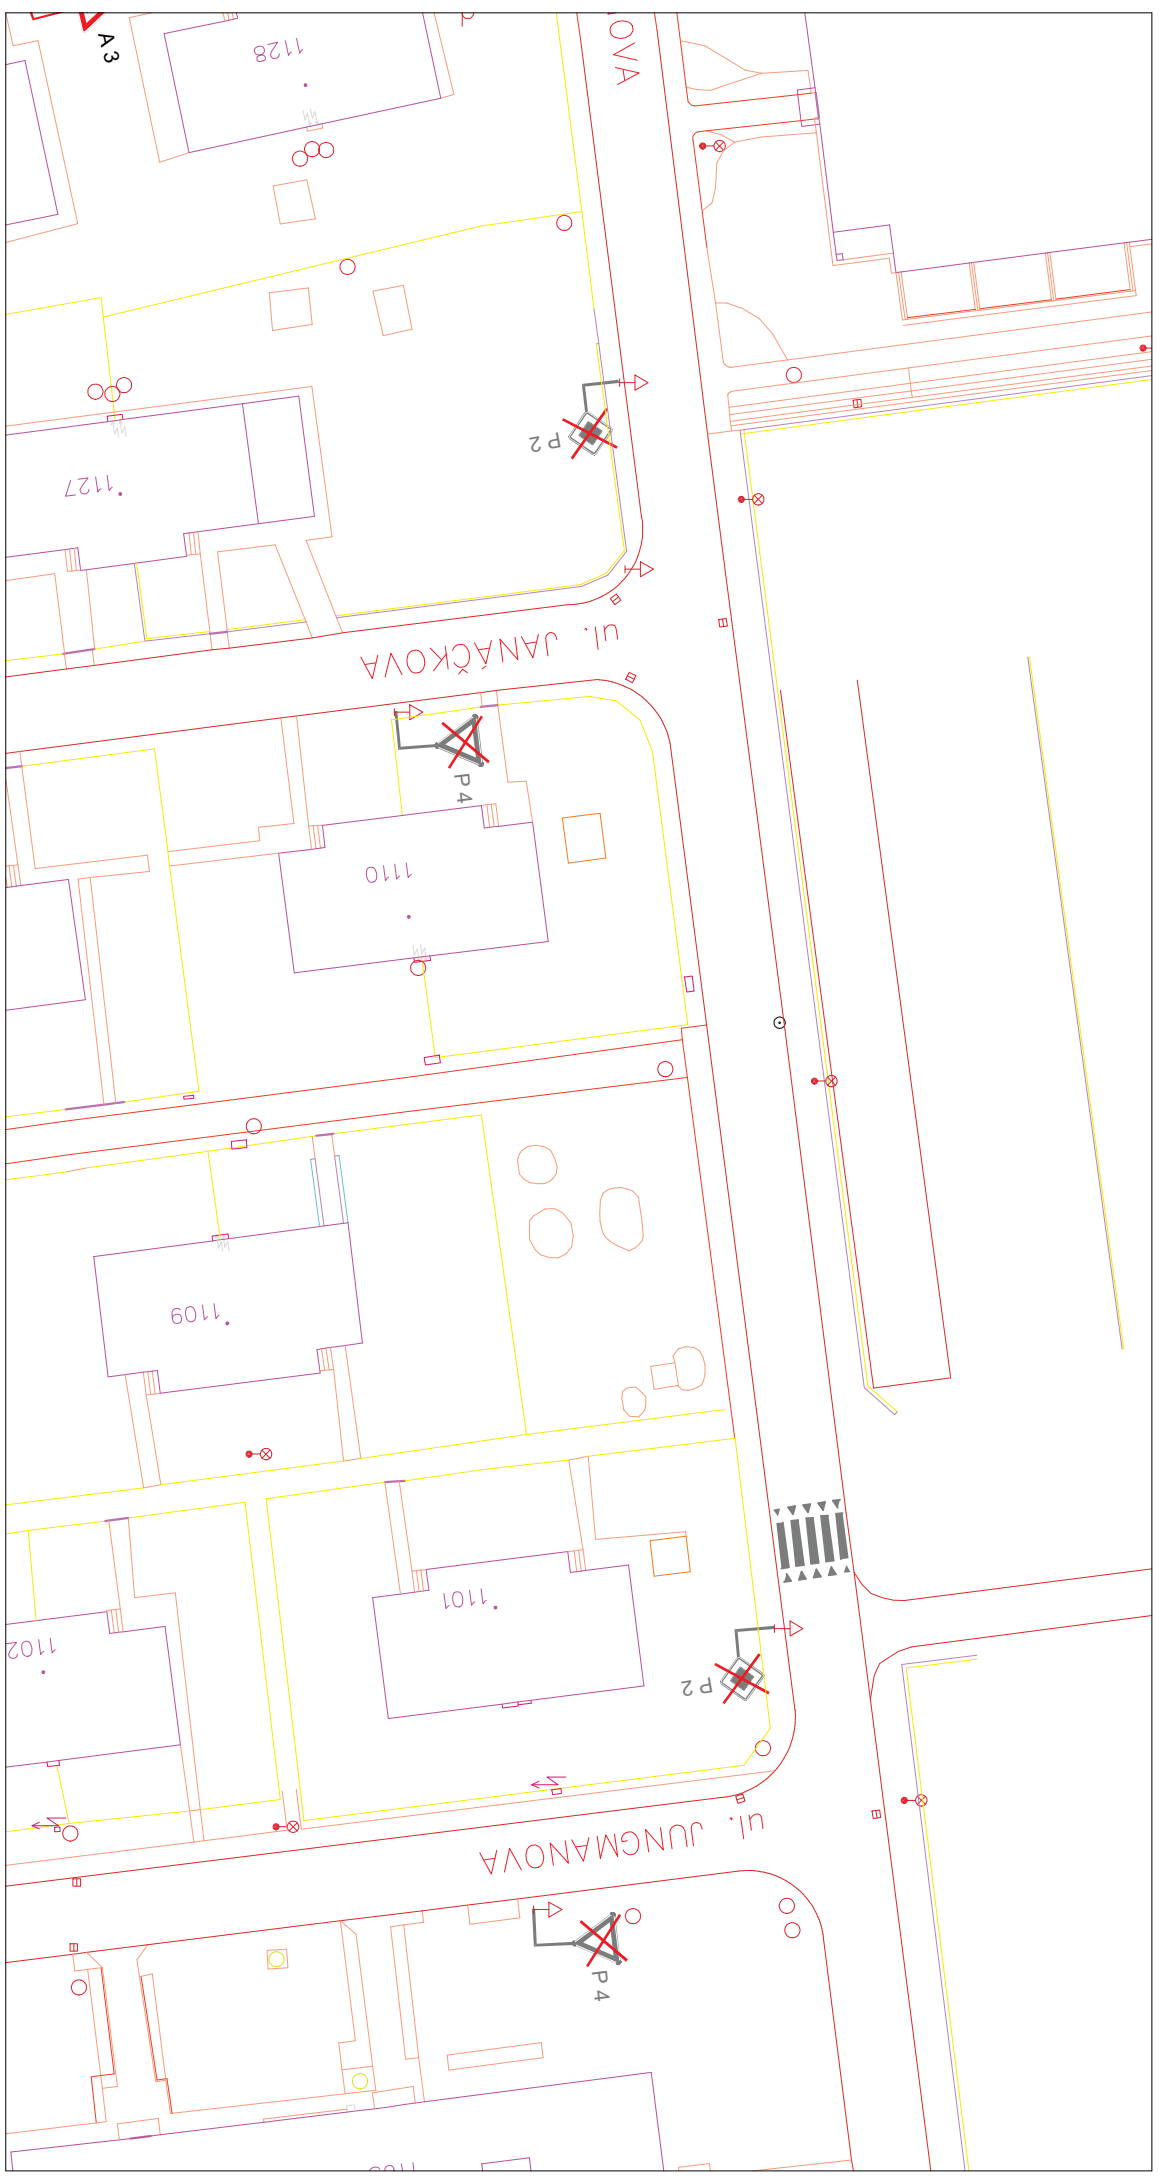

**Legenda:**



Dopravní značení  
stávající




Dopravní značení  
stávající k odstranění



Dopravní značení  
navrhované

Zodp. projektant	Ing. Petr Macejka Ph.D.	kontakt	Ing. Petr Macejka Ph.D., Lumírova 546/76, 700 47 Ostrava, tel.: 777 947 143
Podpis	<i>Petr Macejka</i>	Akce	Studie dopravního opatření Batov
Měřítko	1:500	Název	Křižovatka Erbenova x Jungmanova, Erbenova x Janáčkova
		Datum	01/2024
		Číslo	KR 21

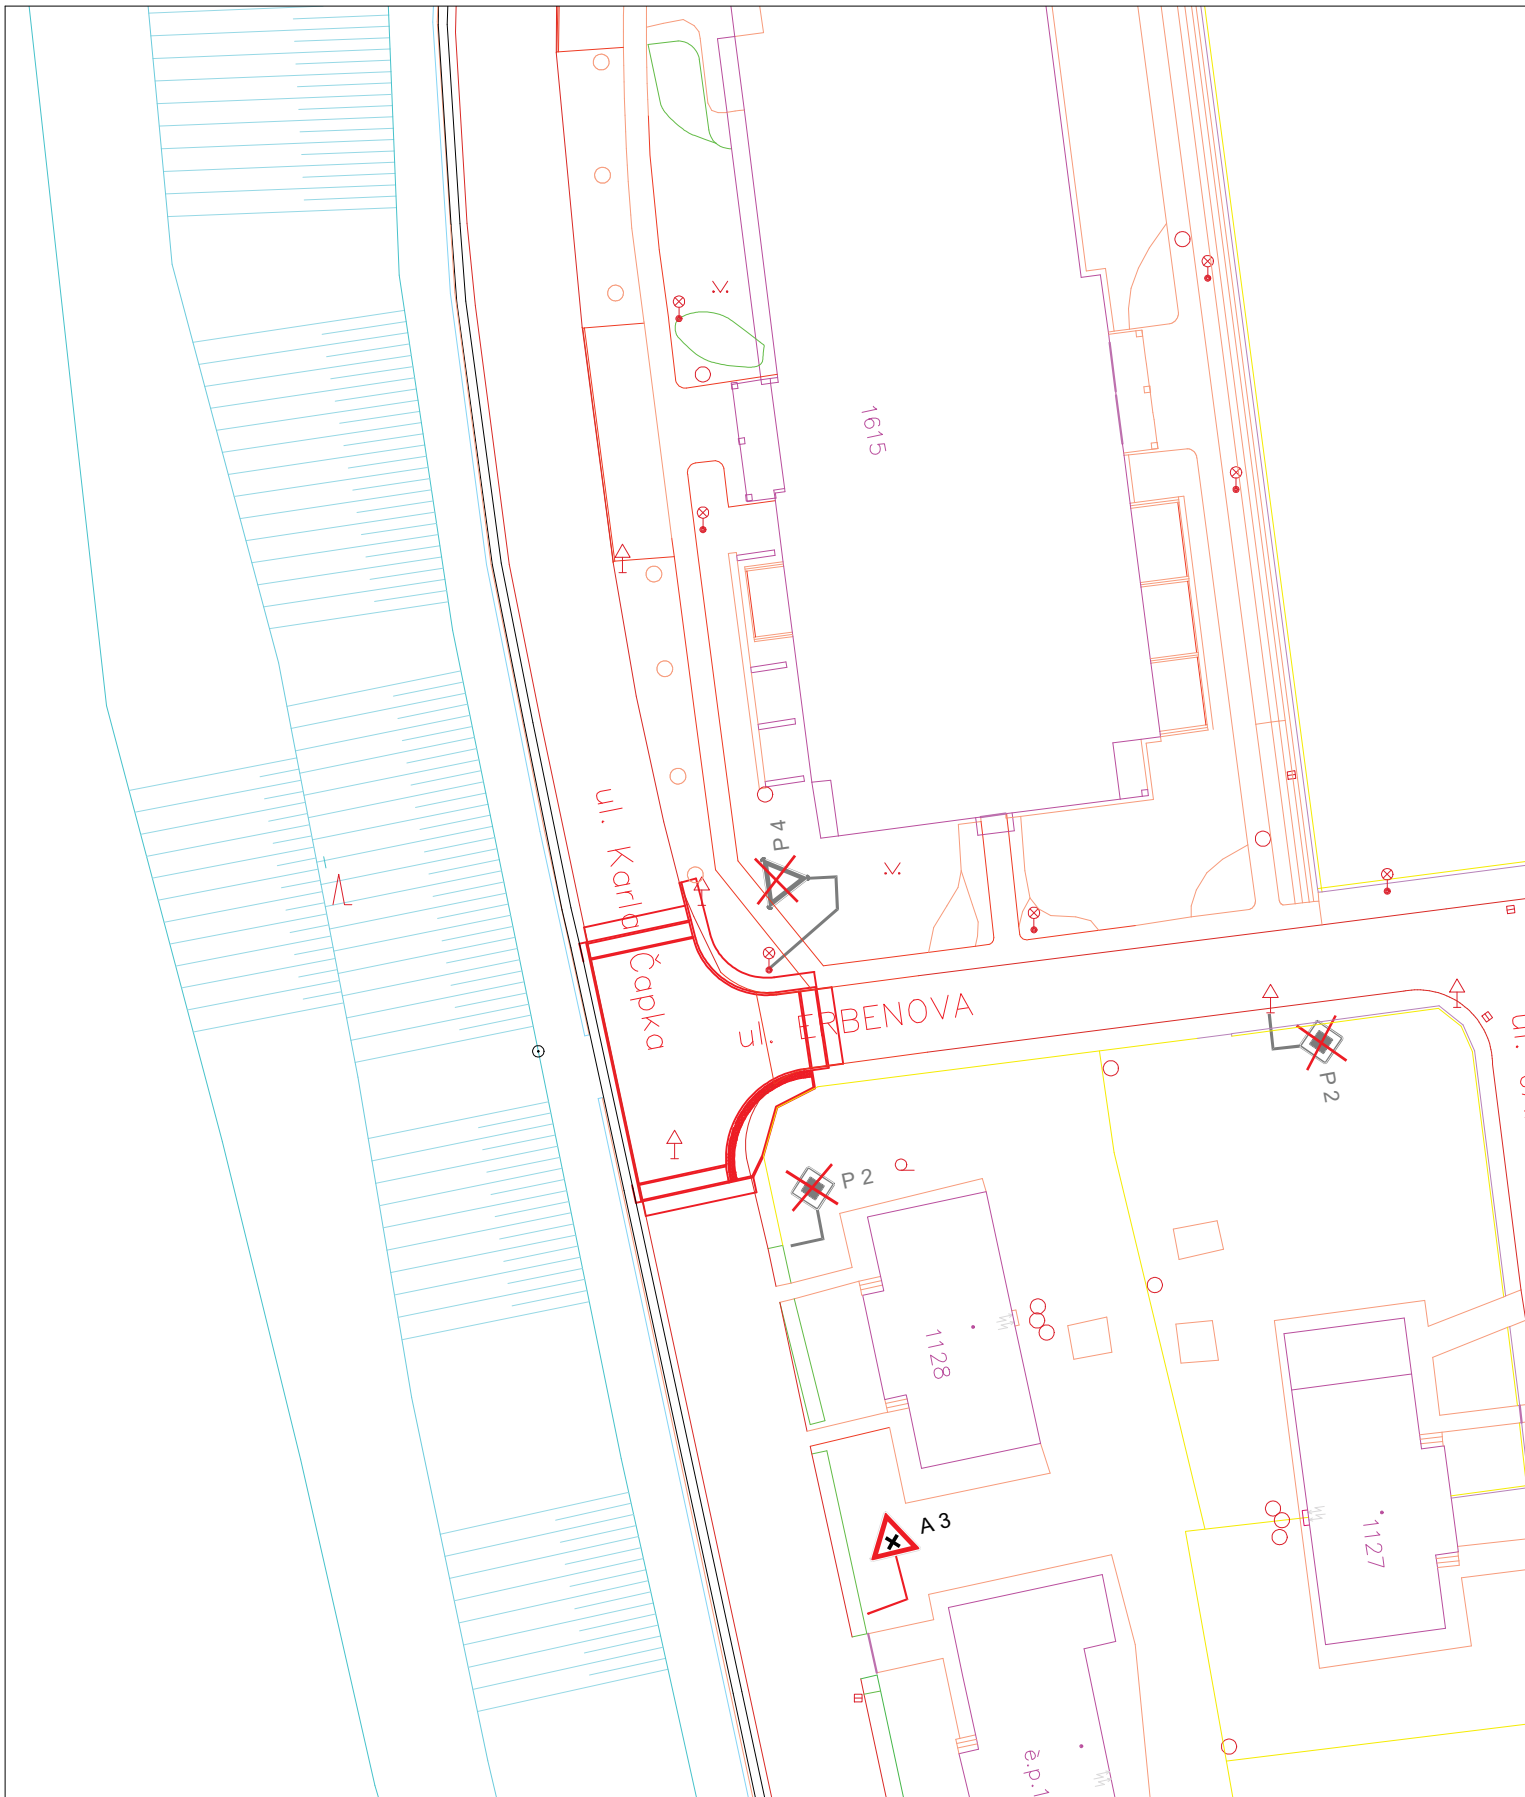

Legenda:



Dopravní značení stávající




Dopravní značení stávající k odstranění



IZ 8a


Dopravní značení navrhované


Zodp. projektant	Ing.Petr Macejka Ph.D	Kontakt	Ing. Petr Macejka Ph.D., Lumírova 546/76, 700 47 Ostrava, tel.:777 947 143		
Podpis	<i>Petr Macejka</i>	Akce	Studie dopravního opatření Batov	Datum	01/2024
Měřítko	1:500	Název	Křižovatka K. Čapka x Erbenova	Číslo	KR 22

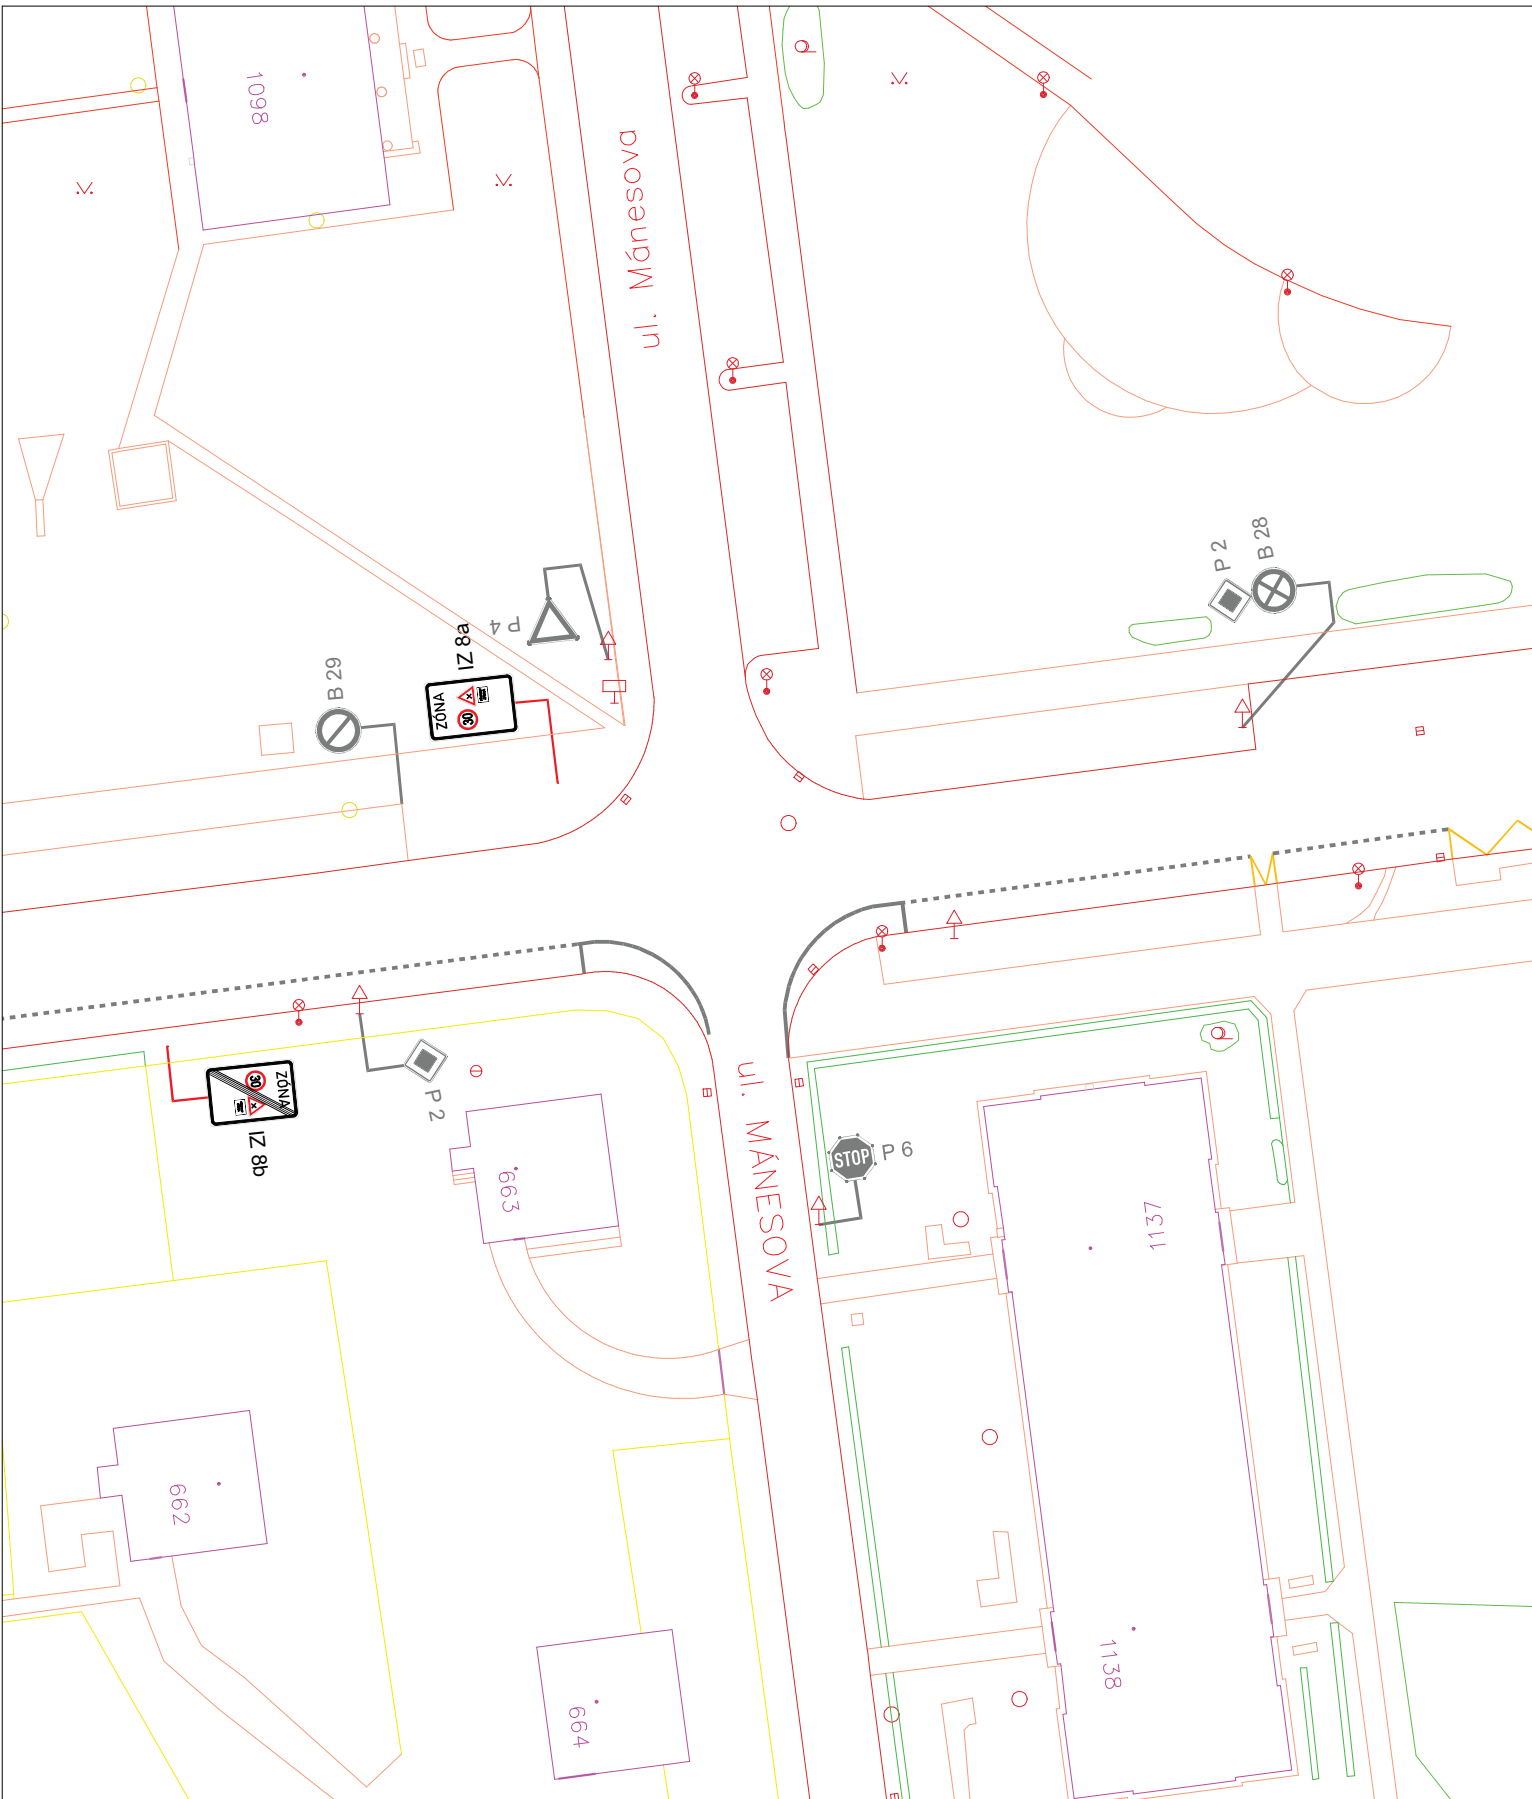



**Legenda:**

 Dopravní značení stávající


 Dopravní značení stávající k odstranění


 IZ 8a Dopravní značení navrhované

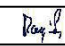
Zodp. projektant	Ing.Petr Macejka Ph.D	Kontakt	Ing. Petr Macejka Ph.D., Lumírova 546/76, 700 47 Ostrava, tel.:777 947 143		
Podpis		Akce	Studie dopravního opatření Batov	Datum	01/2024
Měřítko	1:500	Název	Křižovatka Tylova x Mánesova	Číslo	KR 23

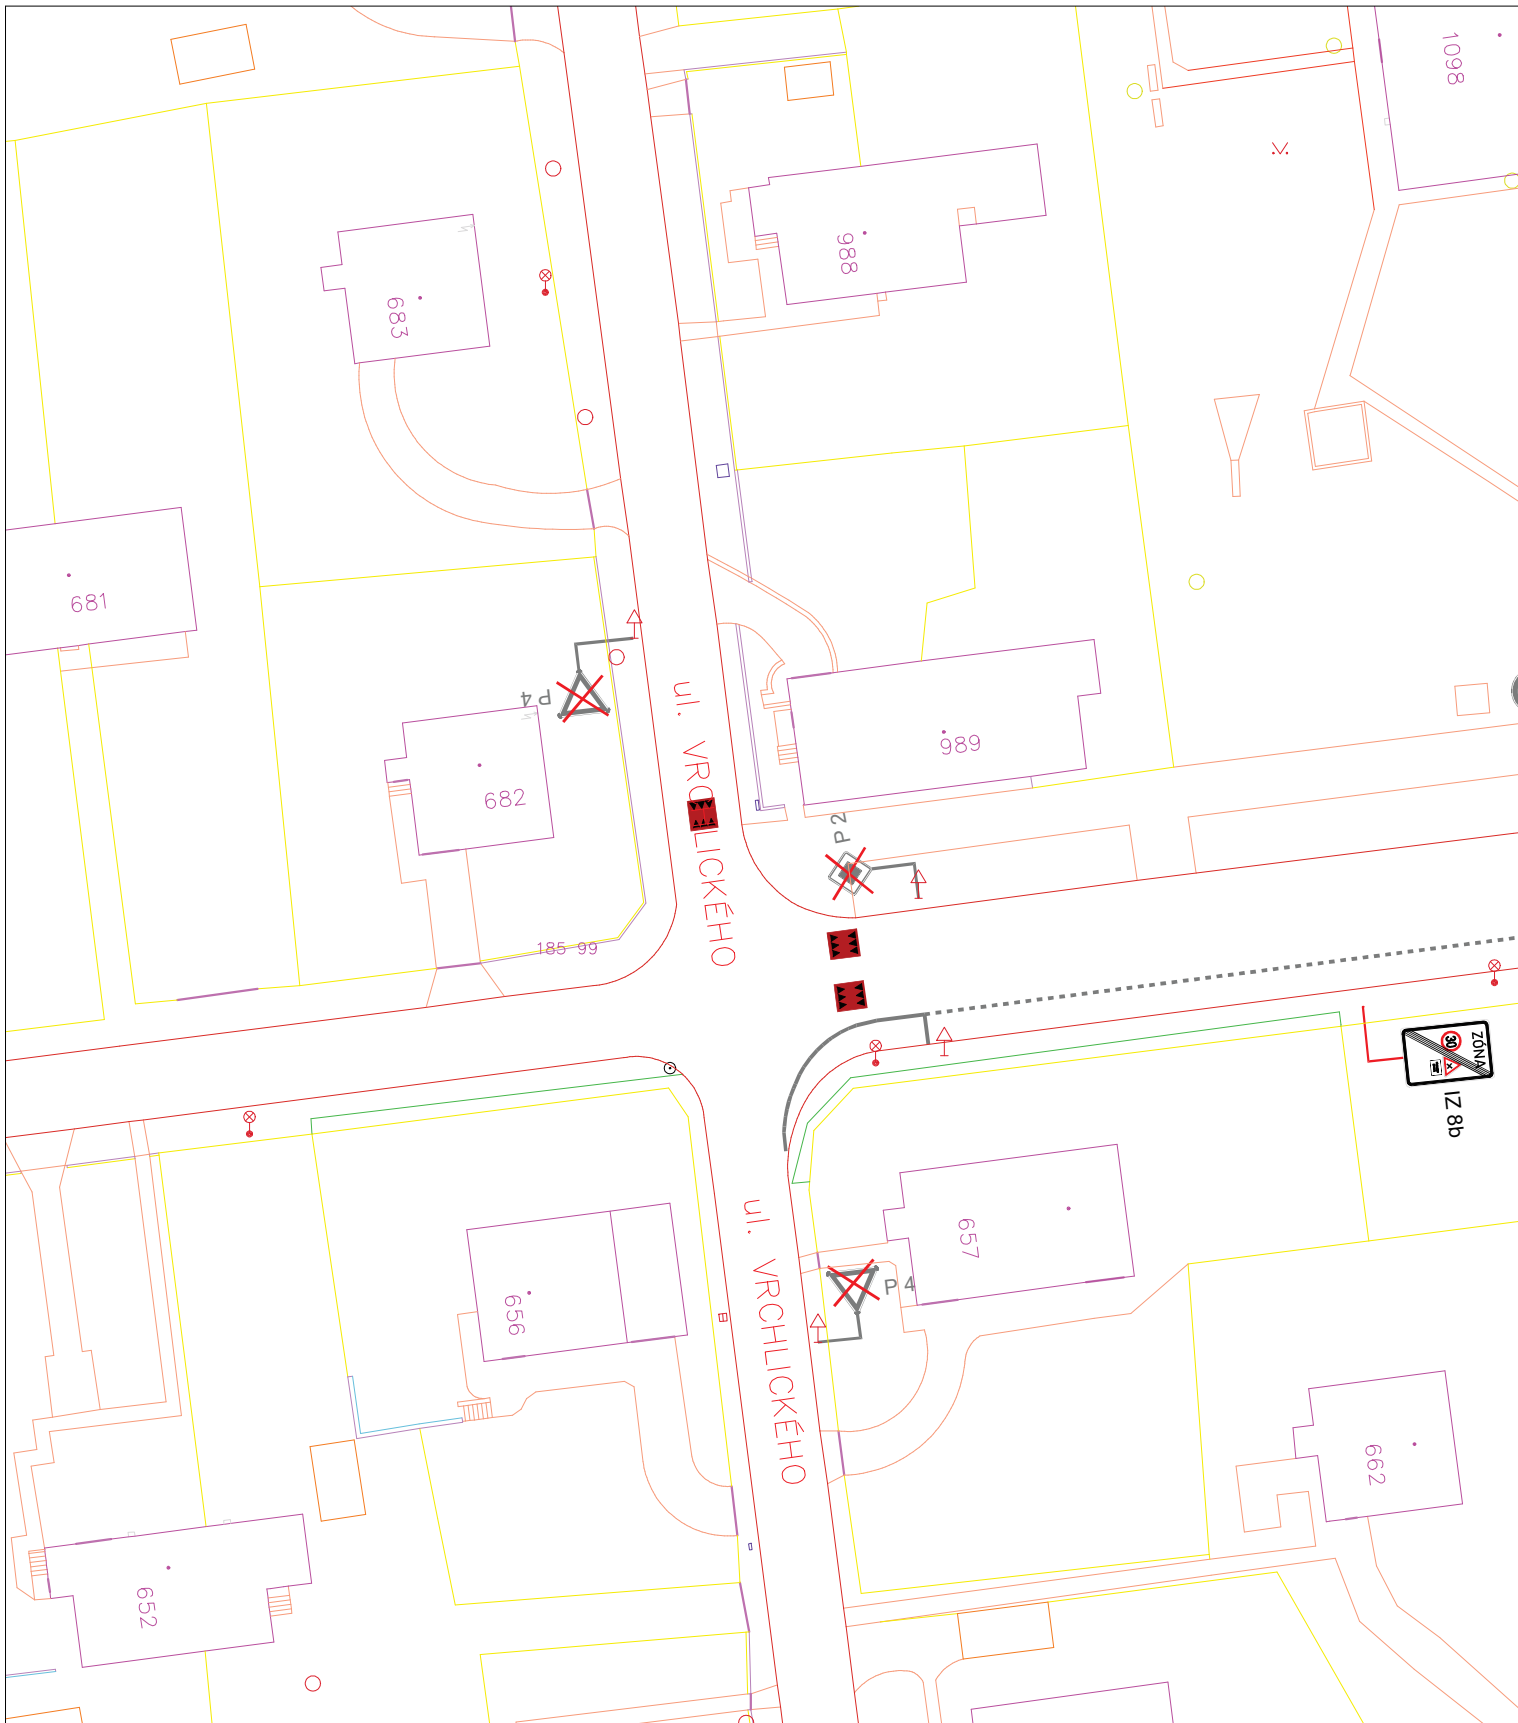


**Legenda:**


- 

Návrh zpomalovacího polštáře  
HIT HOFMANN 1800x65x2000mm
- 


Dopravní značení  
stávající
- 

Dopravní značení  
stávající k odstranění
- 

Dopravní značení  
navrhované

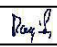Zodp. projektant	Ing. Petr Macejka Ph.D	Kontakt	Ing. Petr Macejka Ph.D., Lumírova 546/76, 700 47 Ostrava, tel.: 777 947 143		
Podpis		Akce	Studie dopravního opatření Batov	Datum	01/2024
Měřítko	1:500	Název	Křižovatka Tylova x Vrchlického	Číslo	KR 24



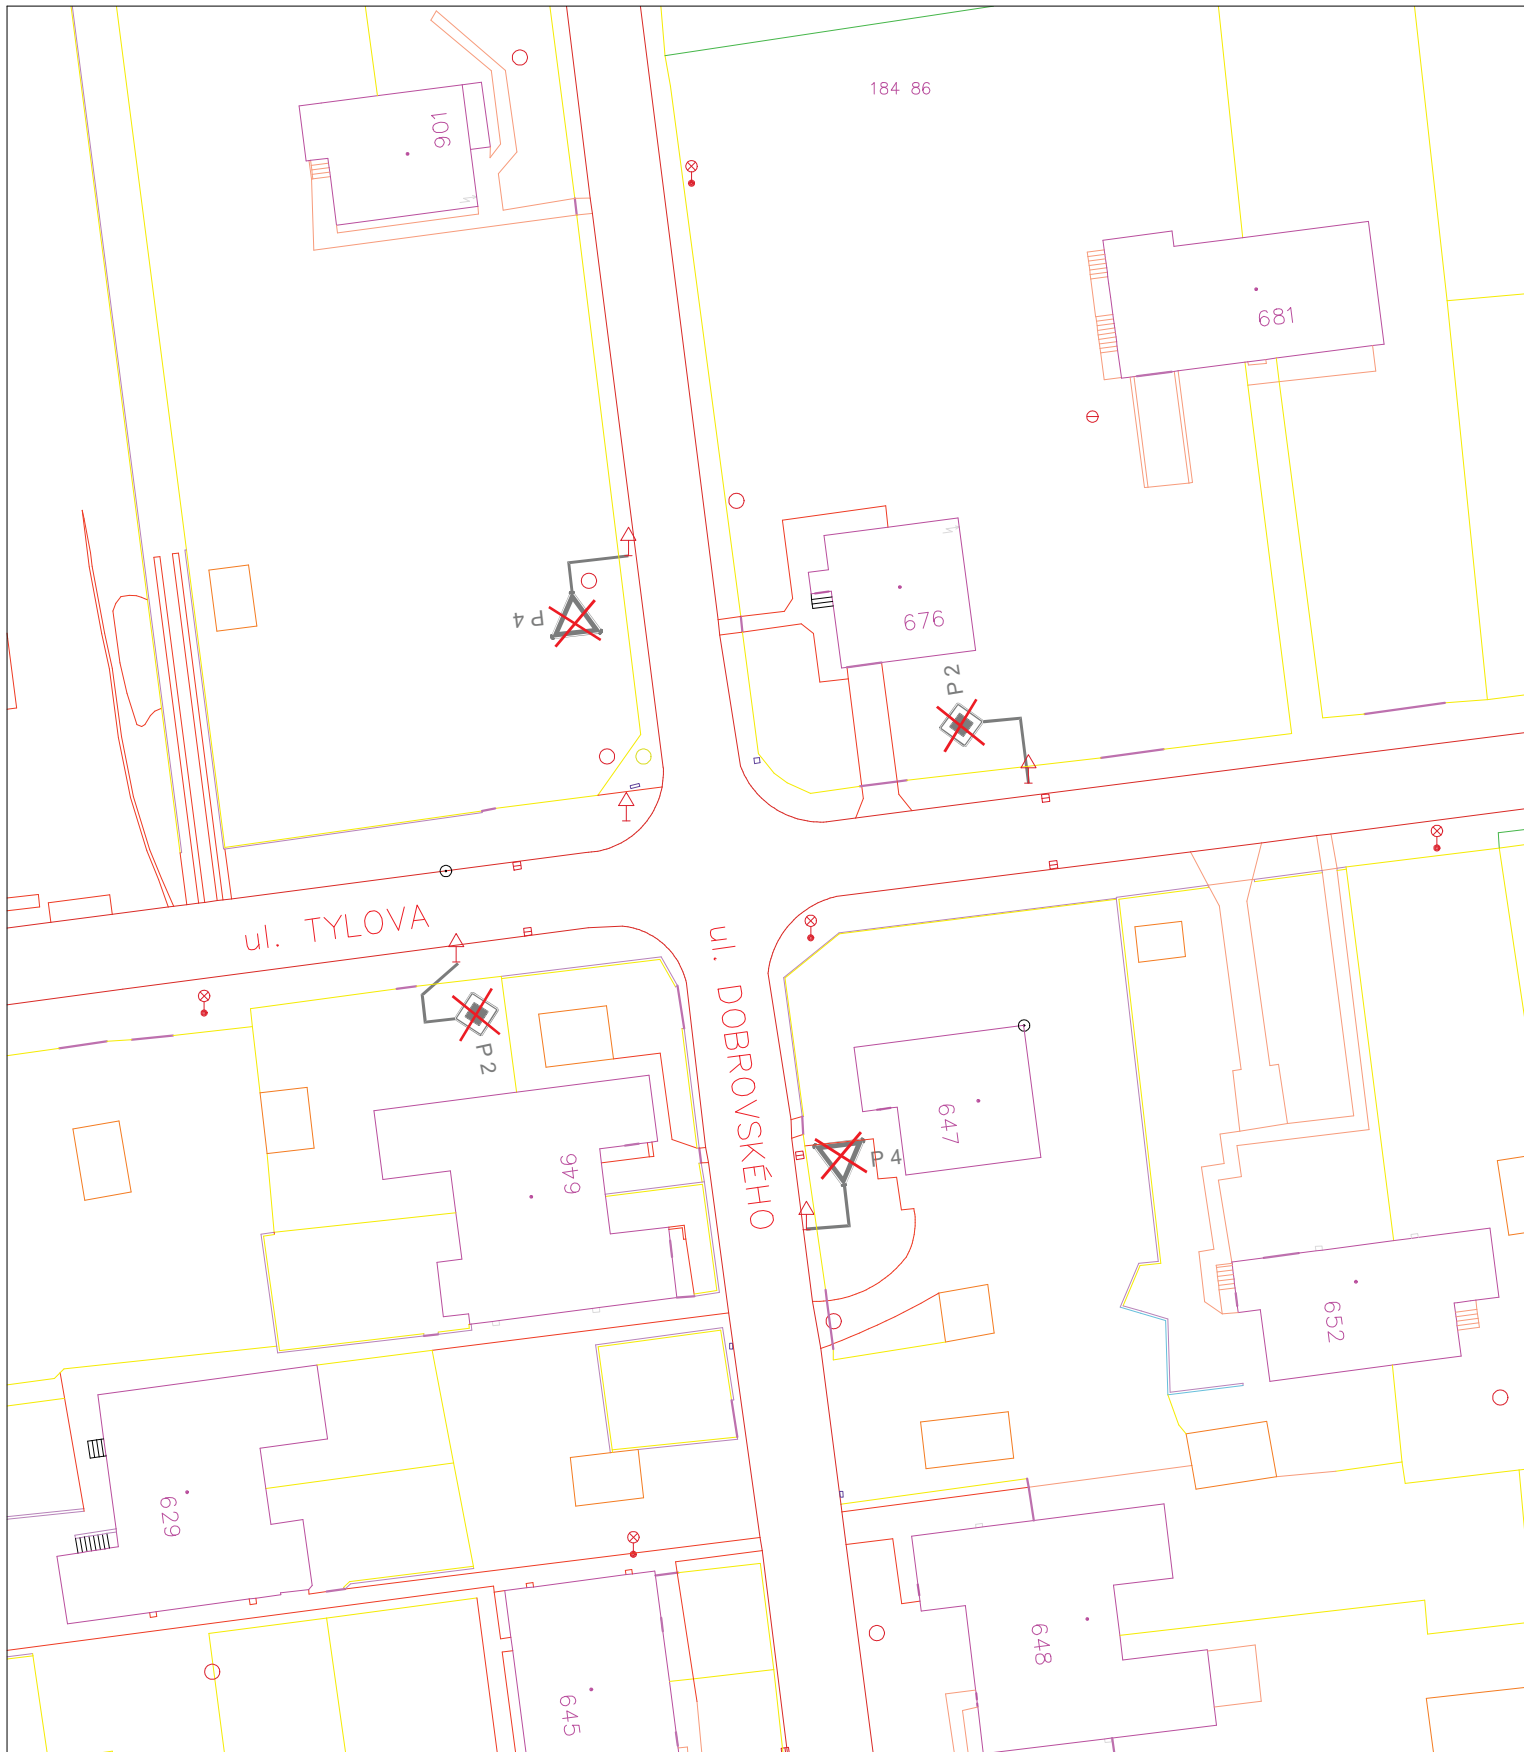

**Legenda:**



Dopravní značení stávající




Dopravní značení stávající k odstranění



IZ 8a

Dopravní značení navrhané

Zodp. projektant	Ing.Petr Macejka Ph.D	Kontakt	Ing. Petr Macejka Ph.D., Lumírova 546/76, 700 47 Ostrava, tel.:777 947 143		
Podpis	<i>Petr Macejka</i>	Akce	Studie dopravního opatření Batov	Datum	01/2024
Měřítko	1:500	Název	Křižovatka Tylova x Dobrovského	Číslo	KR 25

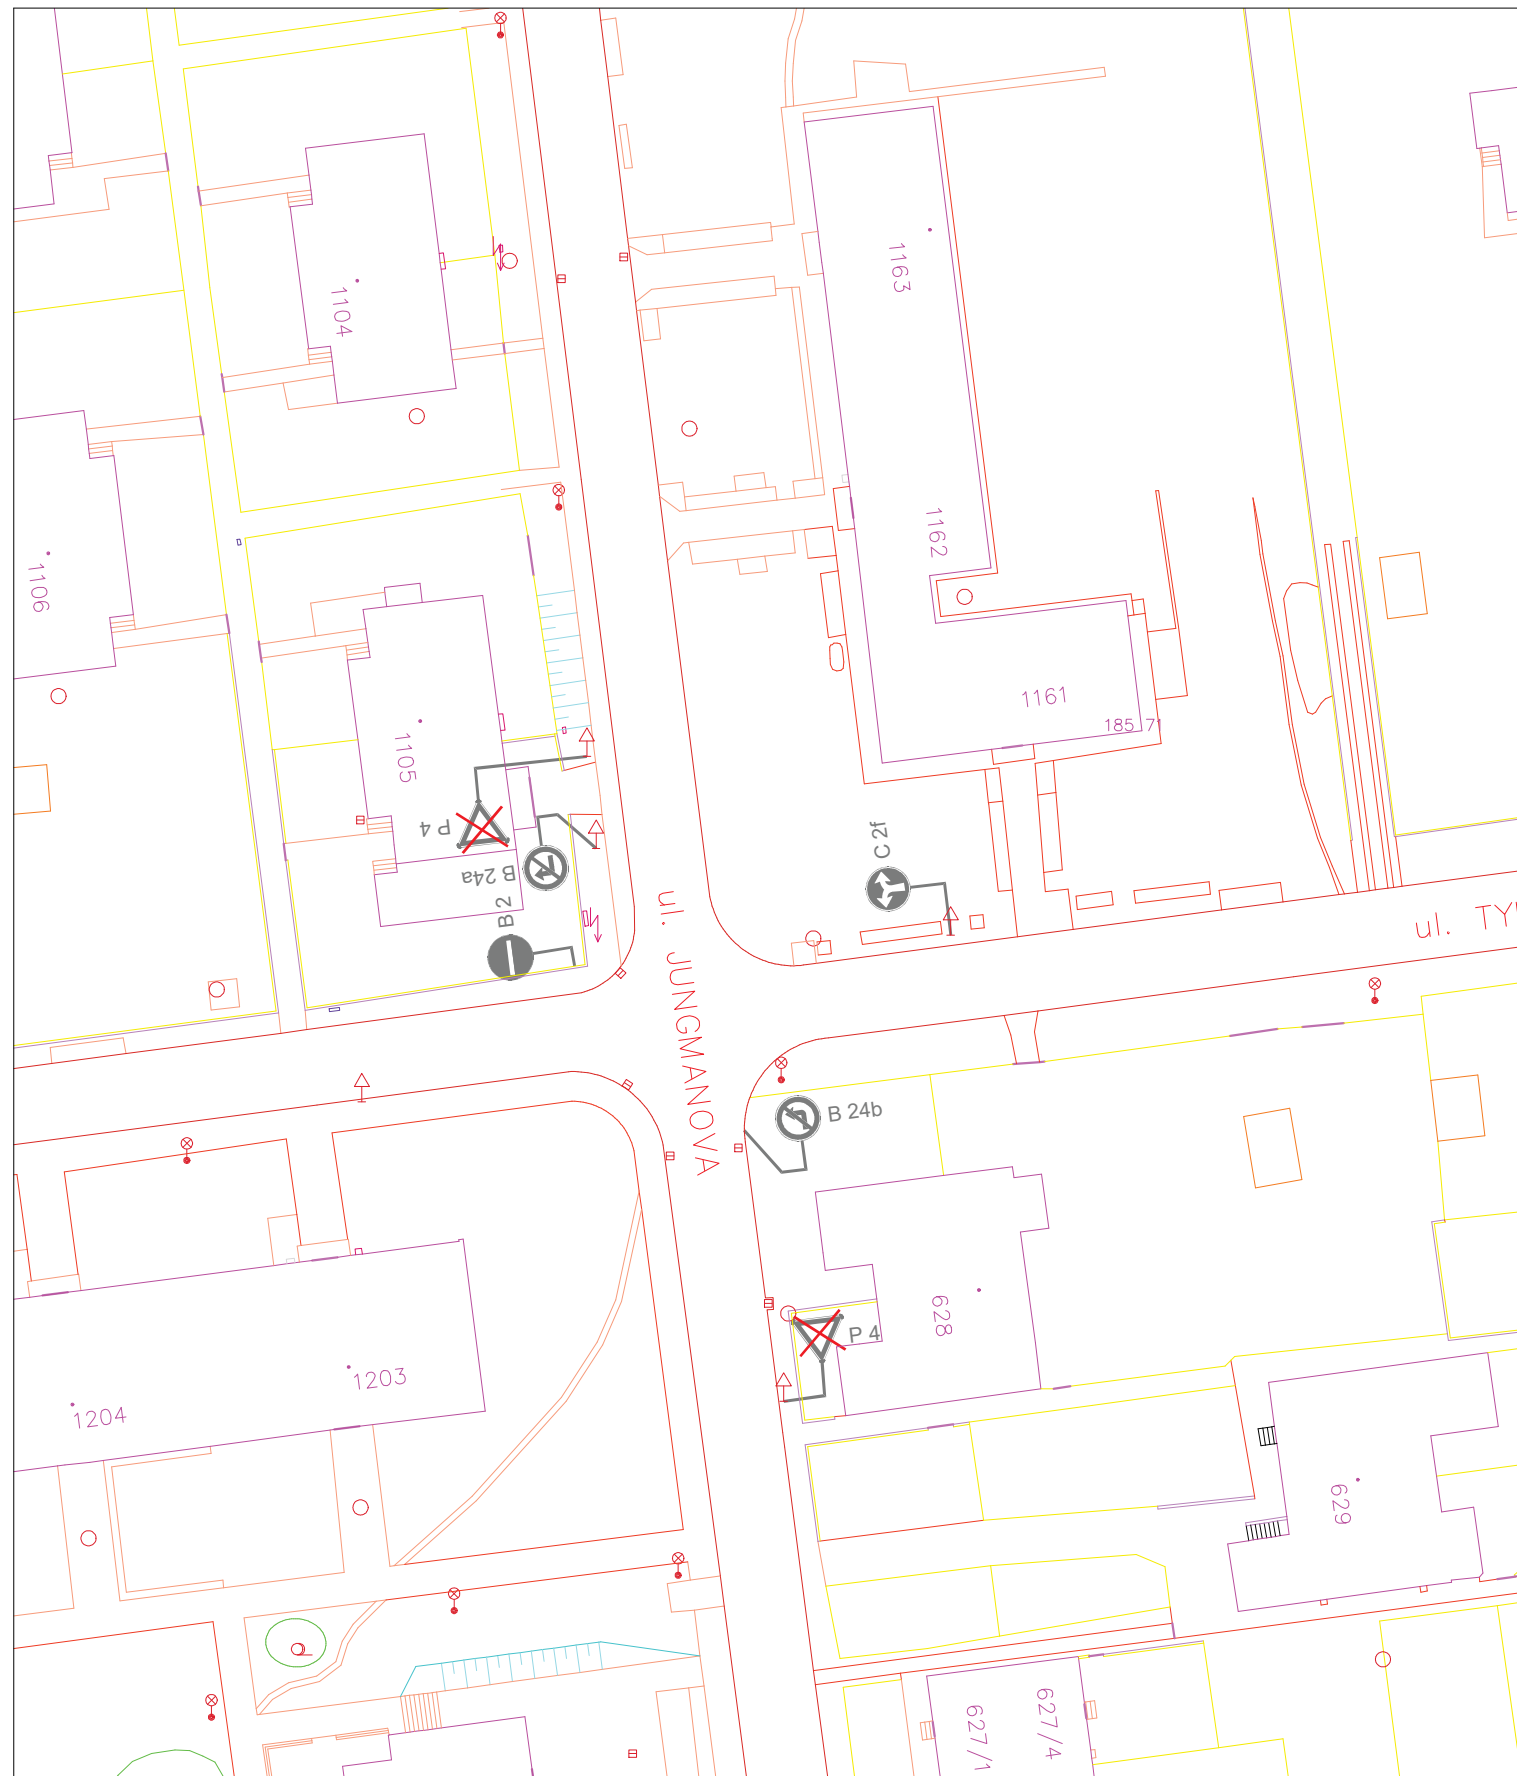

**Legenda:**



Dopravní značení stávající




Dopravní značení stávající k odstranění





Dopravní značení navrhované

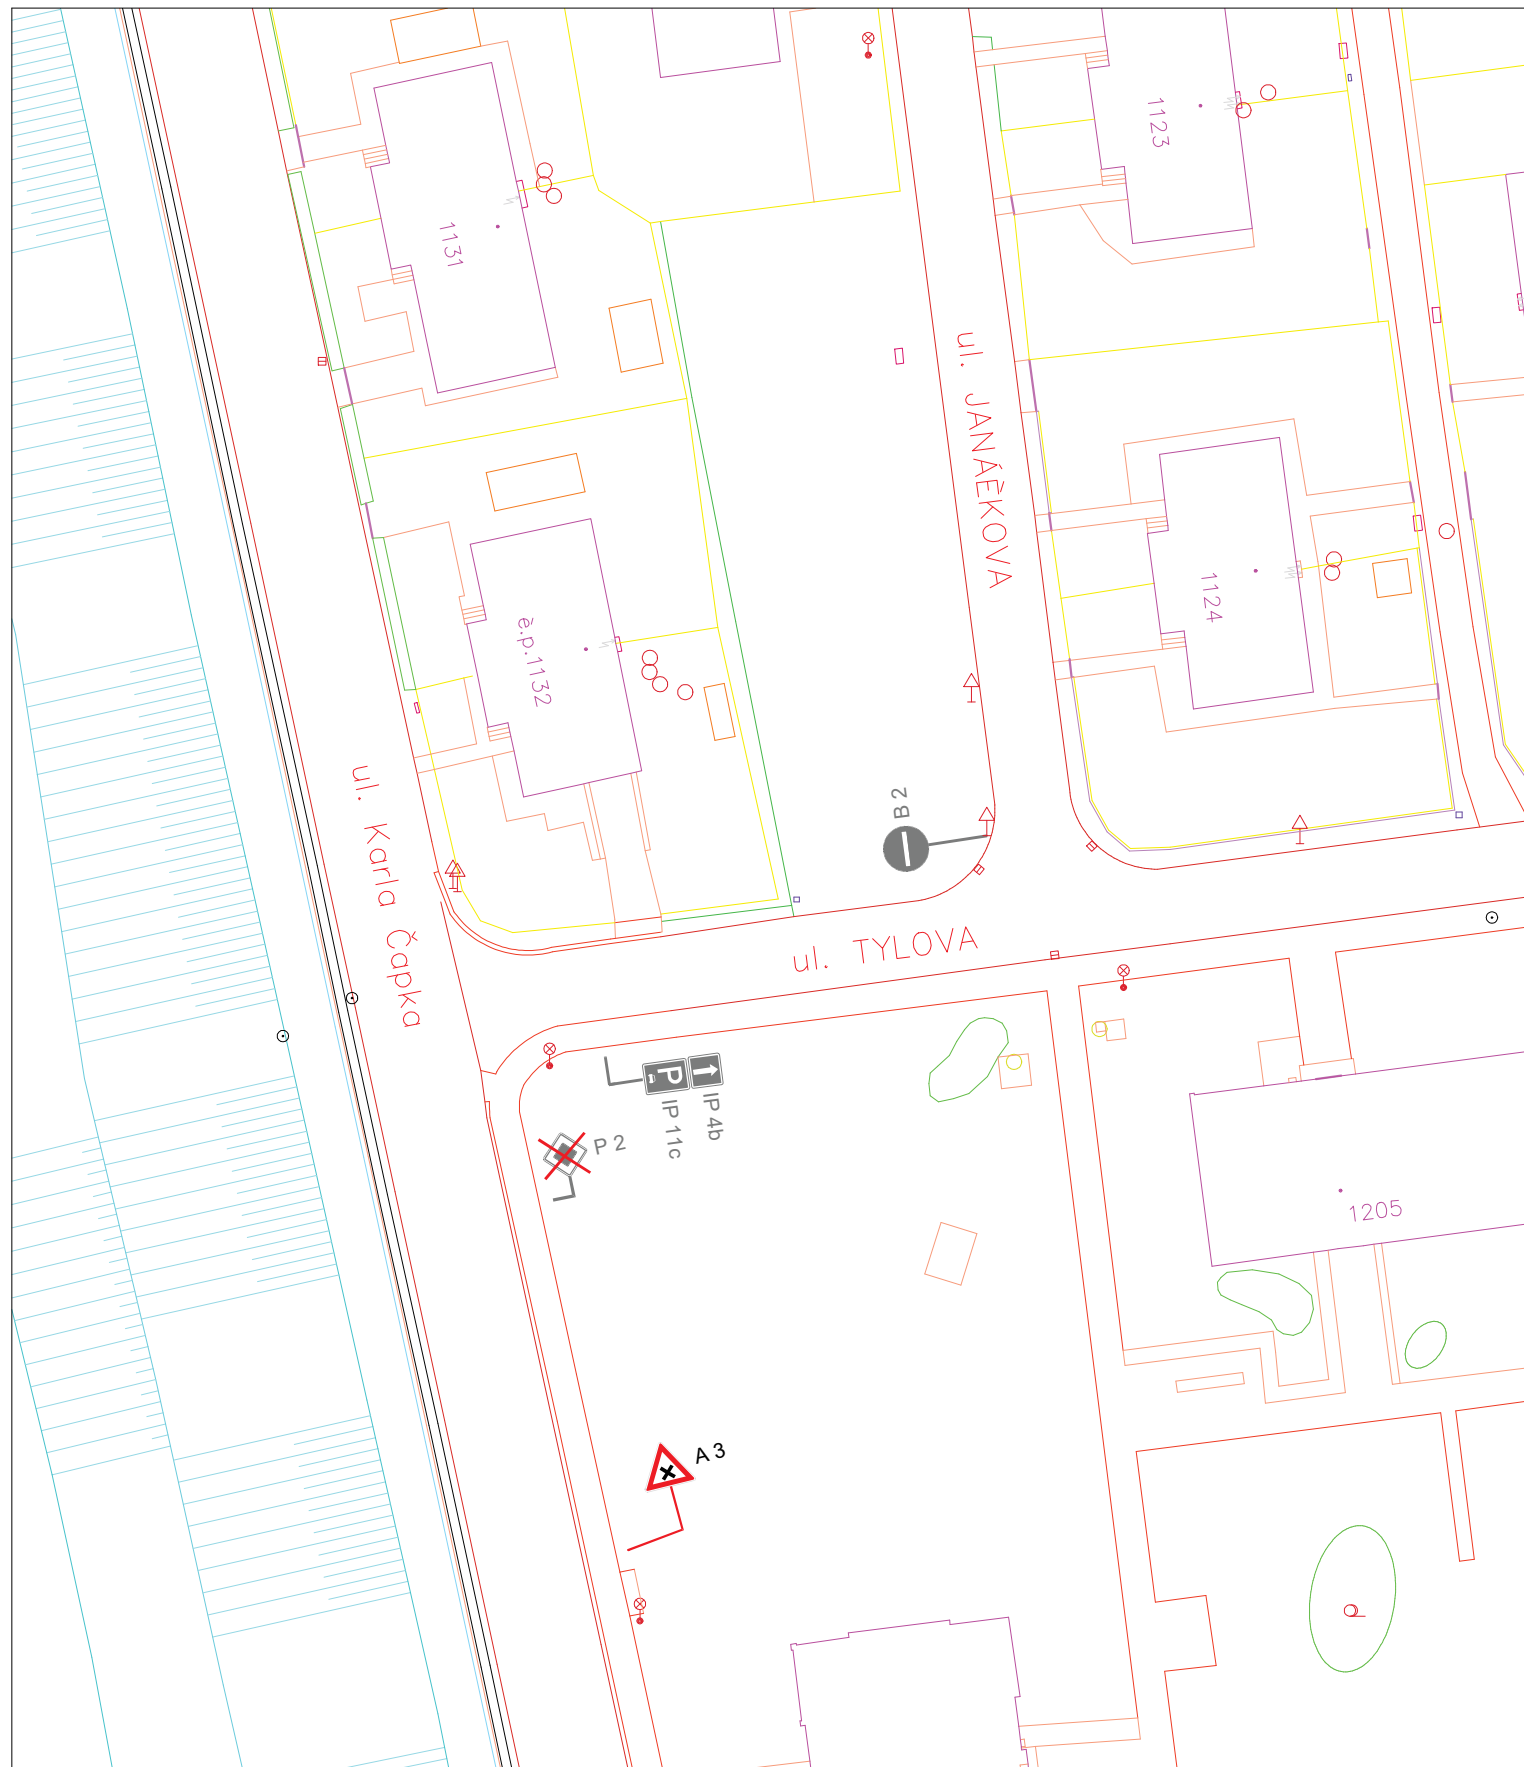
Zodp. projektant	Ing. Petr Macejka Ph.D	Kontakt	Ing. Petr Macejka Ph.D., Lumírova 546/76, 700 47 Ostrava, tel.: 777 947 143		
Podpis	<i>Petr Macejka</i>	Akce	Studie dopravního opatření Batov	Datum	01/2024
Měřítko	1:500	Název	Křižovatka Tylova x Jungmanova	Číslo	KR 26





Legenda:

 Dopravní značení stávající

 Dopravní značení stávající k odstranění

 IZ 8a Dopravní značení navrhované

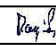Zodp. projektant	Ing.Petr Macejka Ph.D	Kontakt	Ing. Petr Macejka Ph.D., Lumírova 546/76, 700 47 Ostrava, tel.:777 947 143		
Podpis		Akce	Studie dopravního opatření Batov	Datum	01/2024
Měřítko	1:500	Název	Křižovatka K. Čapka x Tylova	Číslo	KR 27

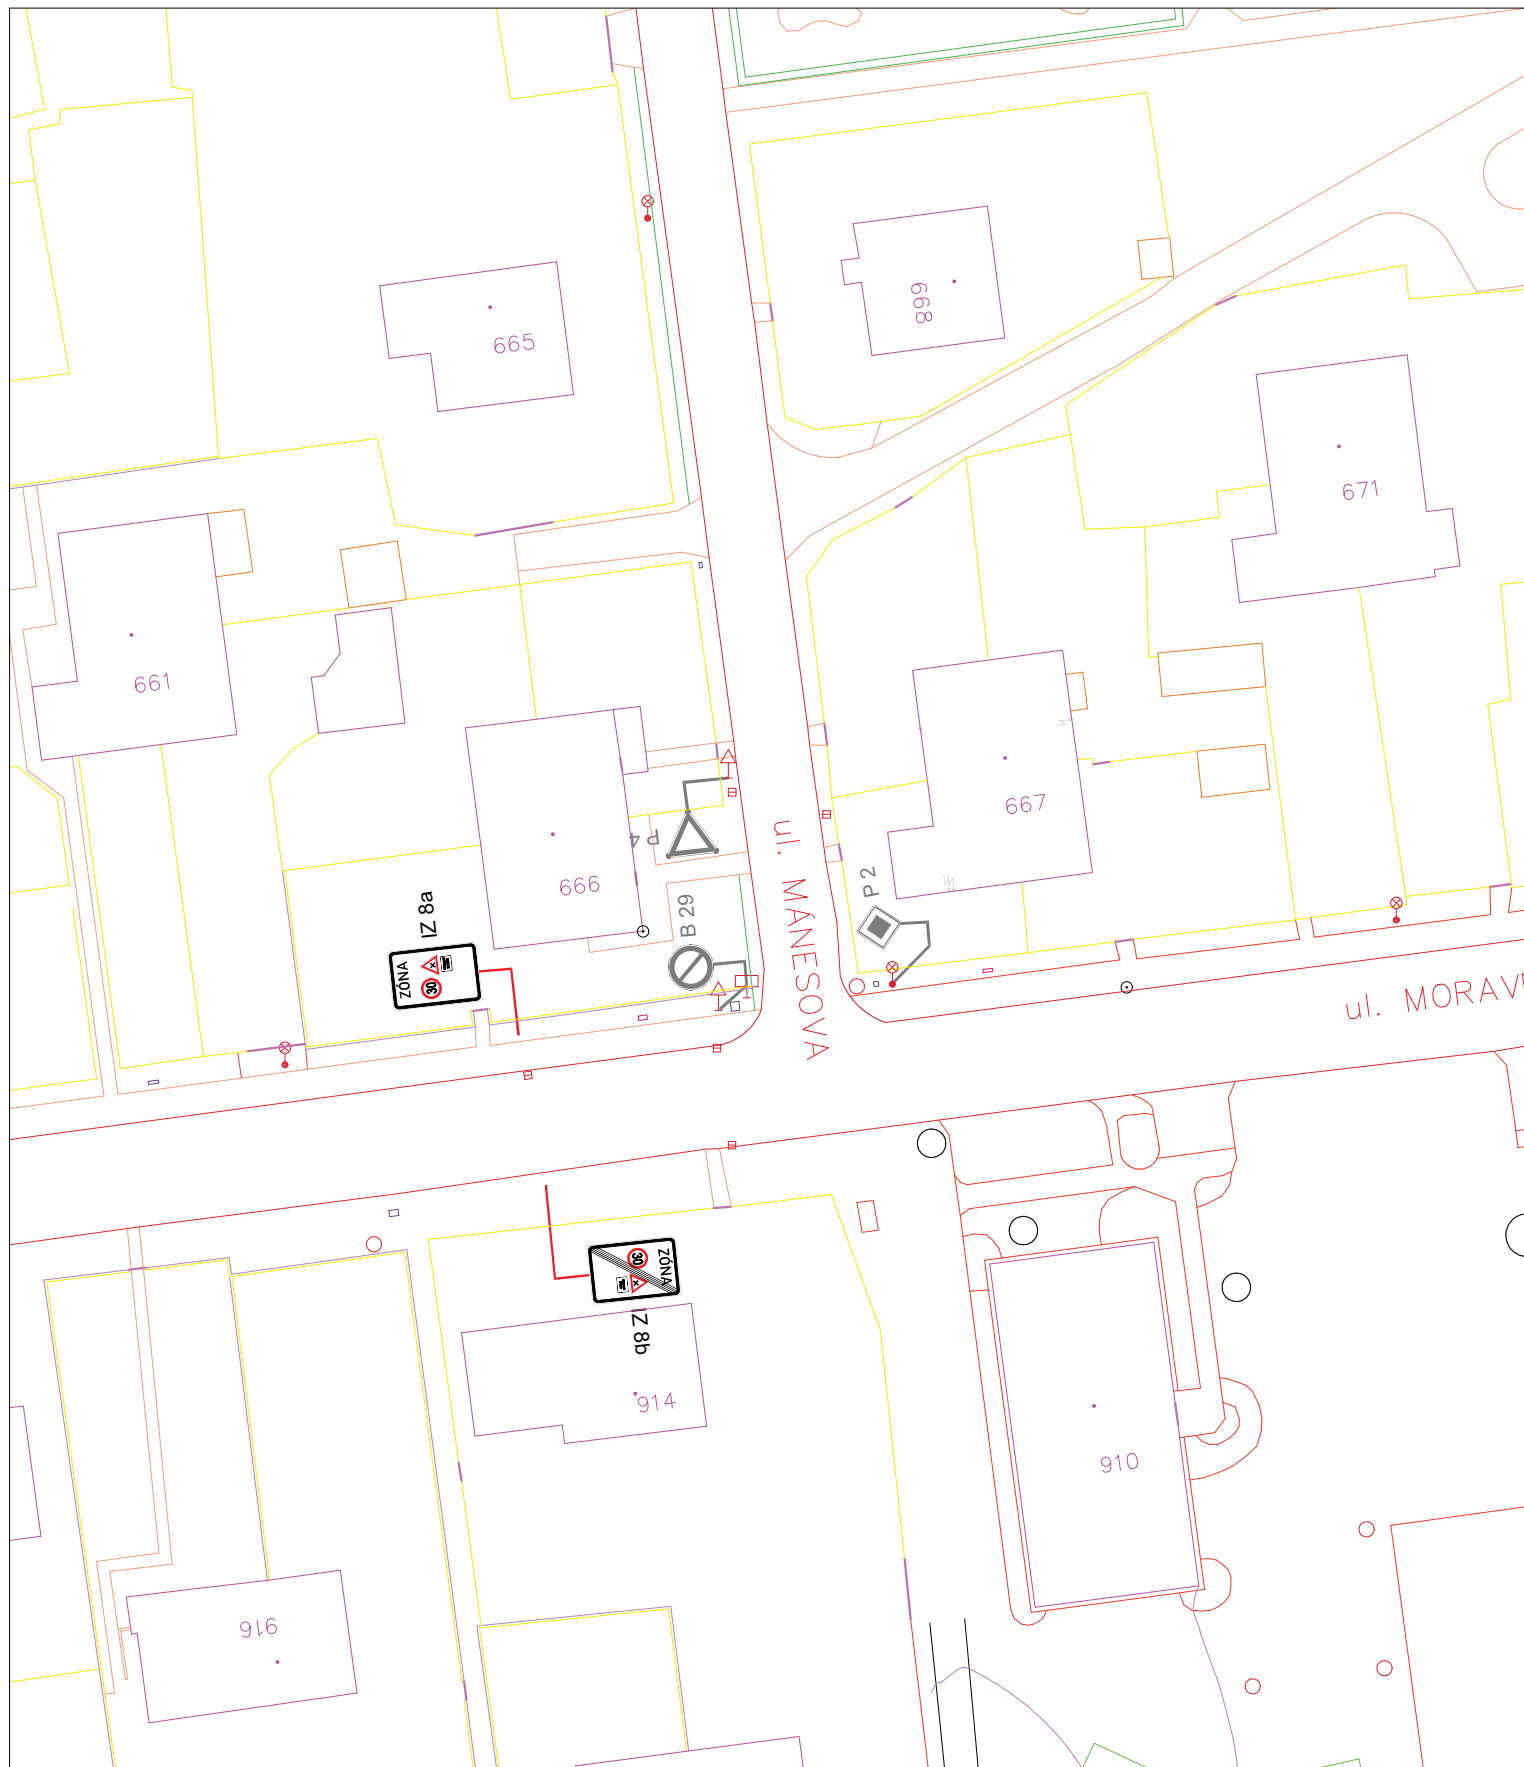

**Legenda:**



Dopravní značení stávající




Dopravní značení stávající k odstranění





Dopravní značení navržené

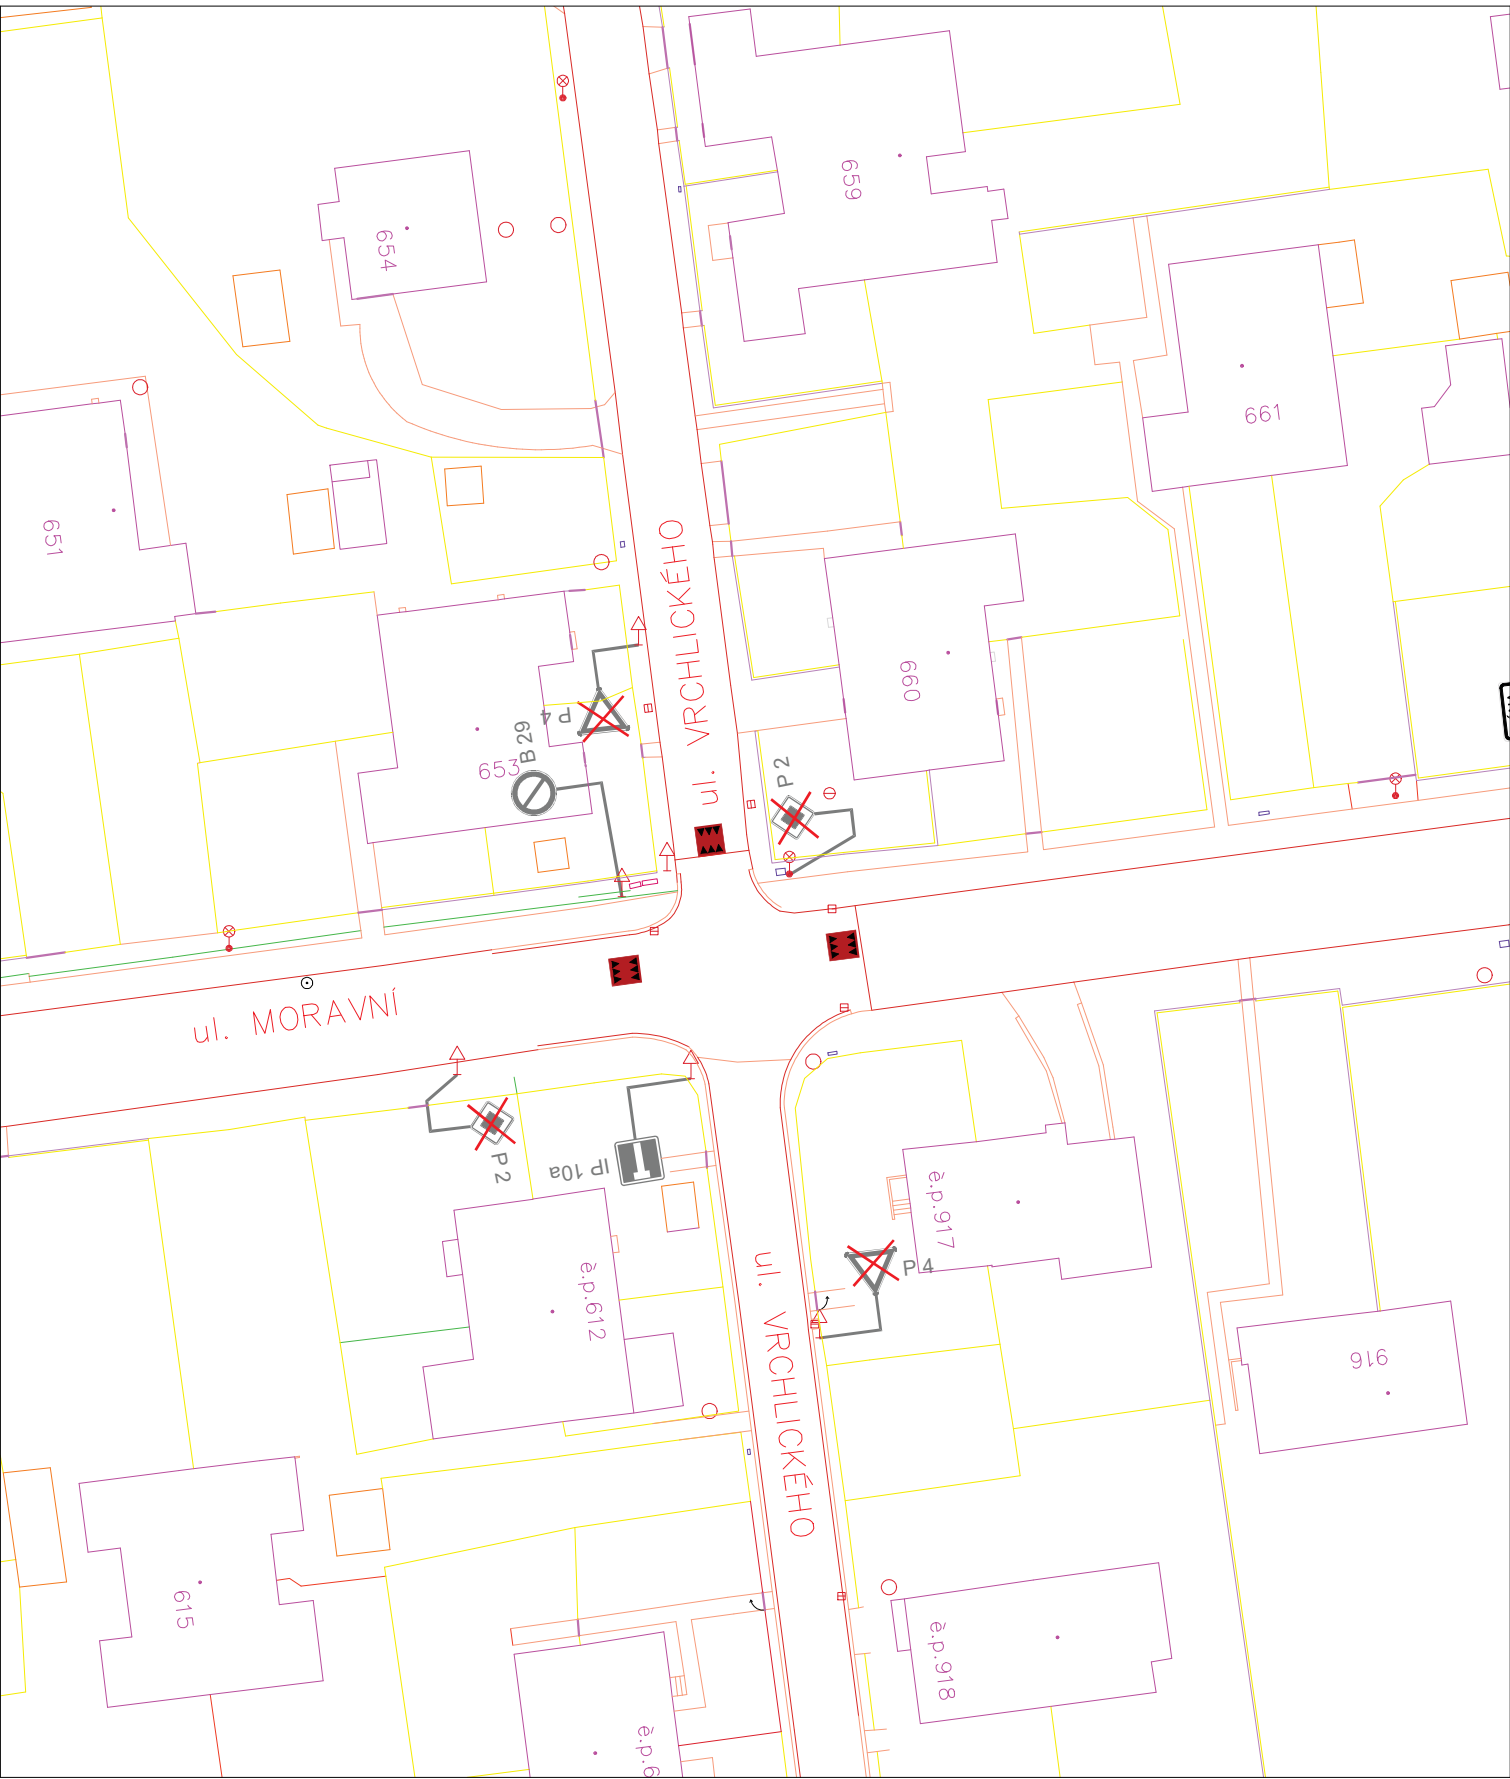
Zodp. projektant	Ing. Petr Macejka Ph.D	Kontakt	Ing. Petr Macejka Ph.D., Lumírova 546/76, 700 47 Ostrava, tel.: 777 947 143		
Podpis	<i>Petr Macejka</i>	Akce	Studie dopravního opatření Batov	Datum	01/2024
Měřítko	1:500	Název	Křižovatka Moravní x Mánesova	Číslo	KR 28




**Legenda:**


- 


Návrh zpomalovacího polštáře  
HIT HOFMANN 1800x65x2000mm
- 

Dopravní značení  
stávající
- 


Dopravní značení  
stávající k odstranění
- 


ZONA  
30 IZ 8a  
Dopravní značení  
navrhované

Zodp. projektant	Ing. Petr Macejka Ph.D	Kontakt	Ing. Petr Macejka Ph.D., Lumírova 546/76, 700 47 Ostrava, tel.: 777 947 143		
Podpis		Akce	Studie dopravního opatření Batov	Datum	01/2024
Měřítko	1:500	Název	Křižovatka Moravní x Vrchlického	Číslo	KR 29

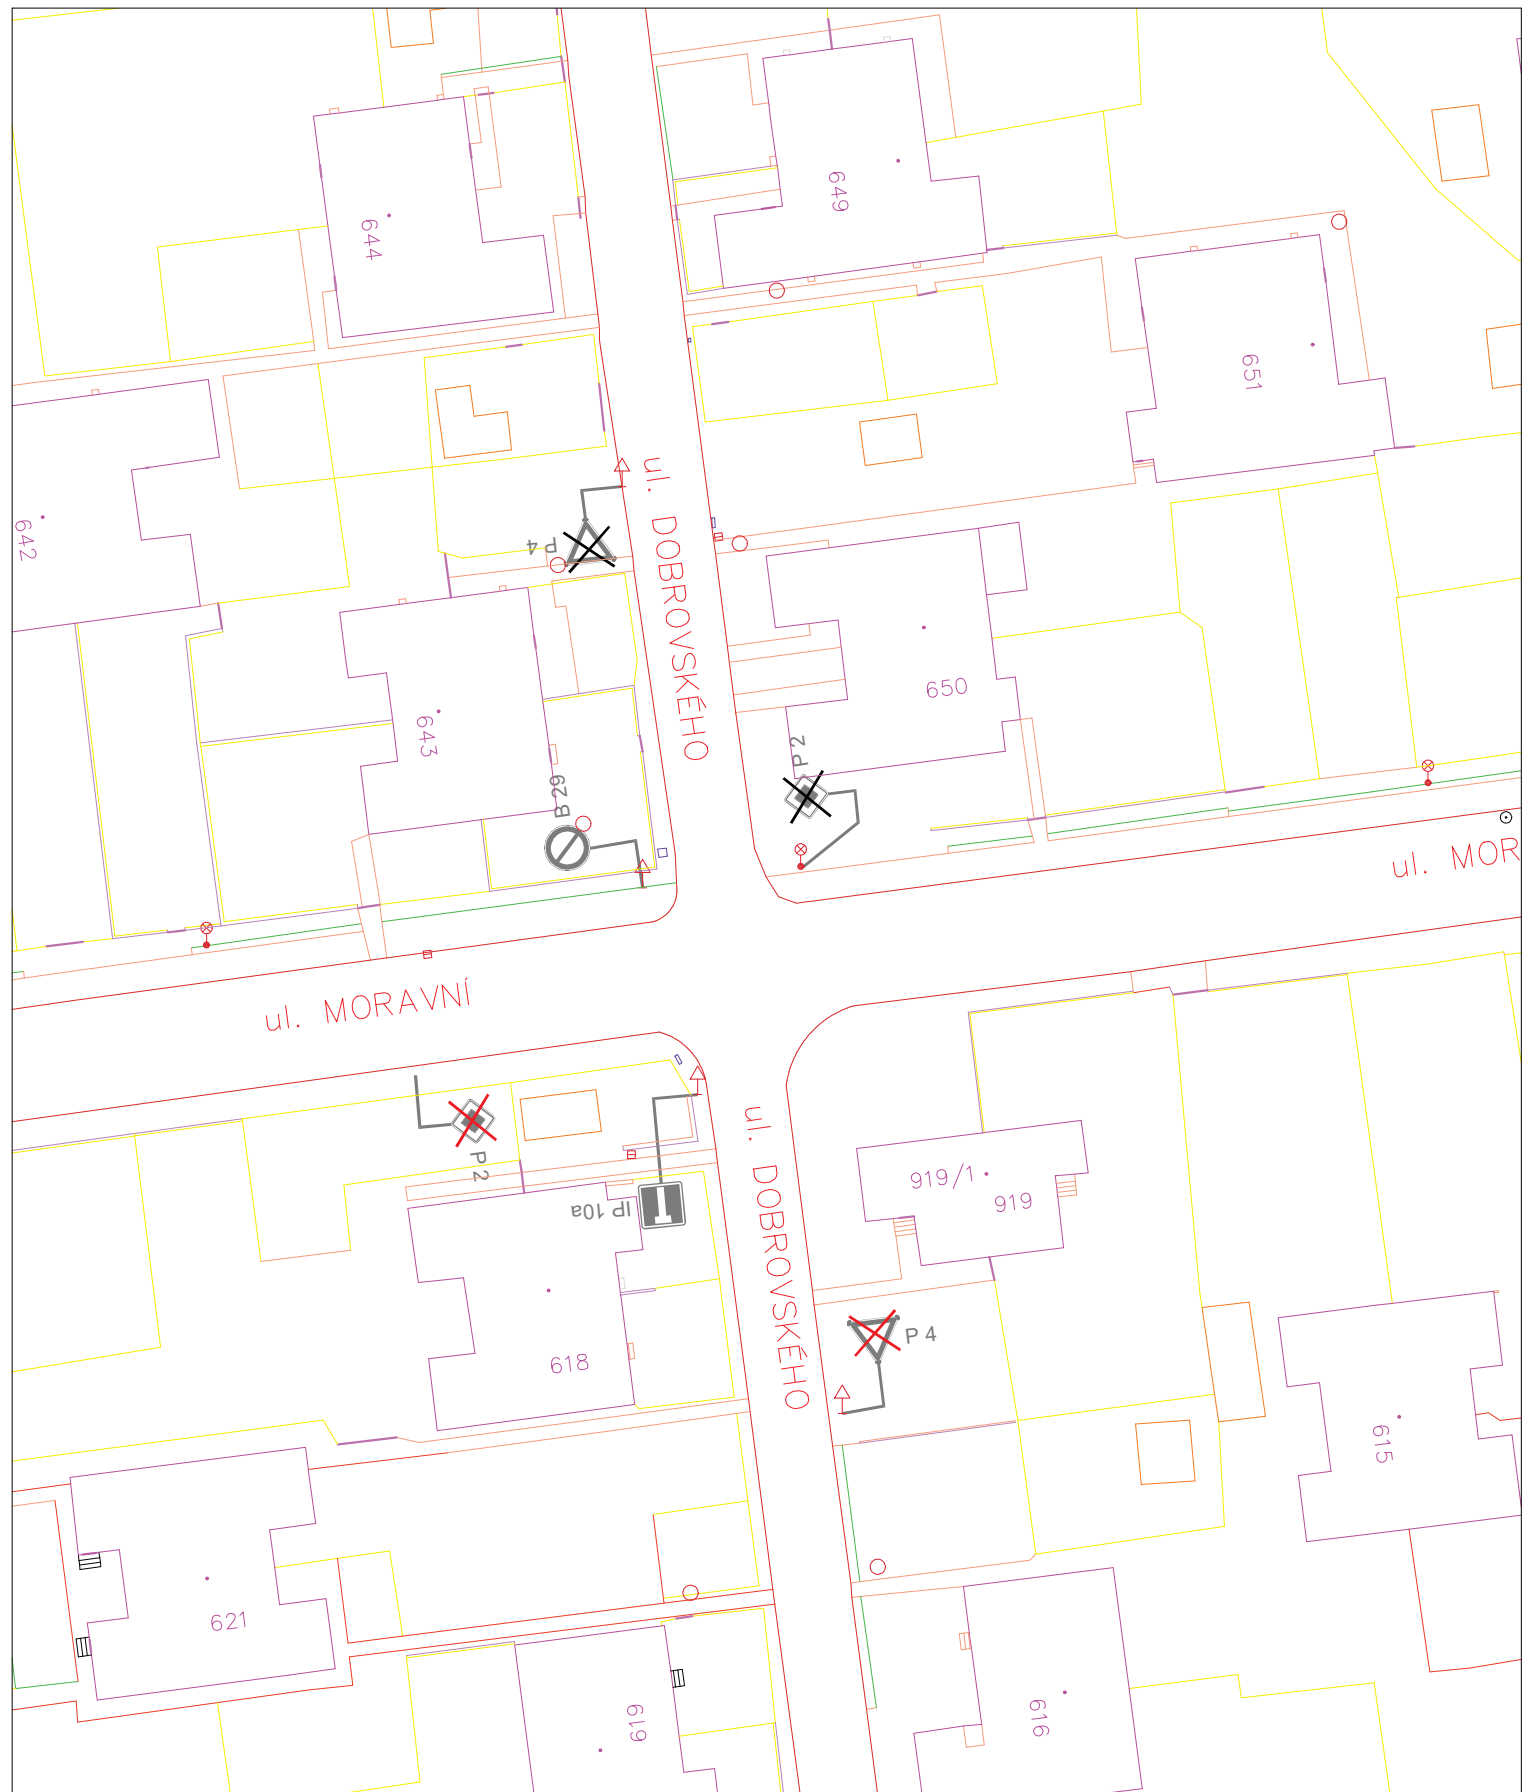


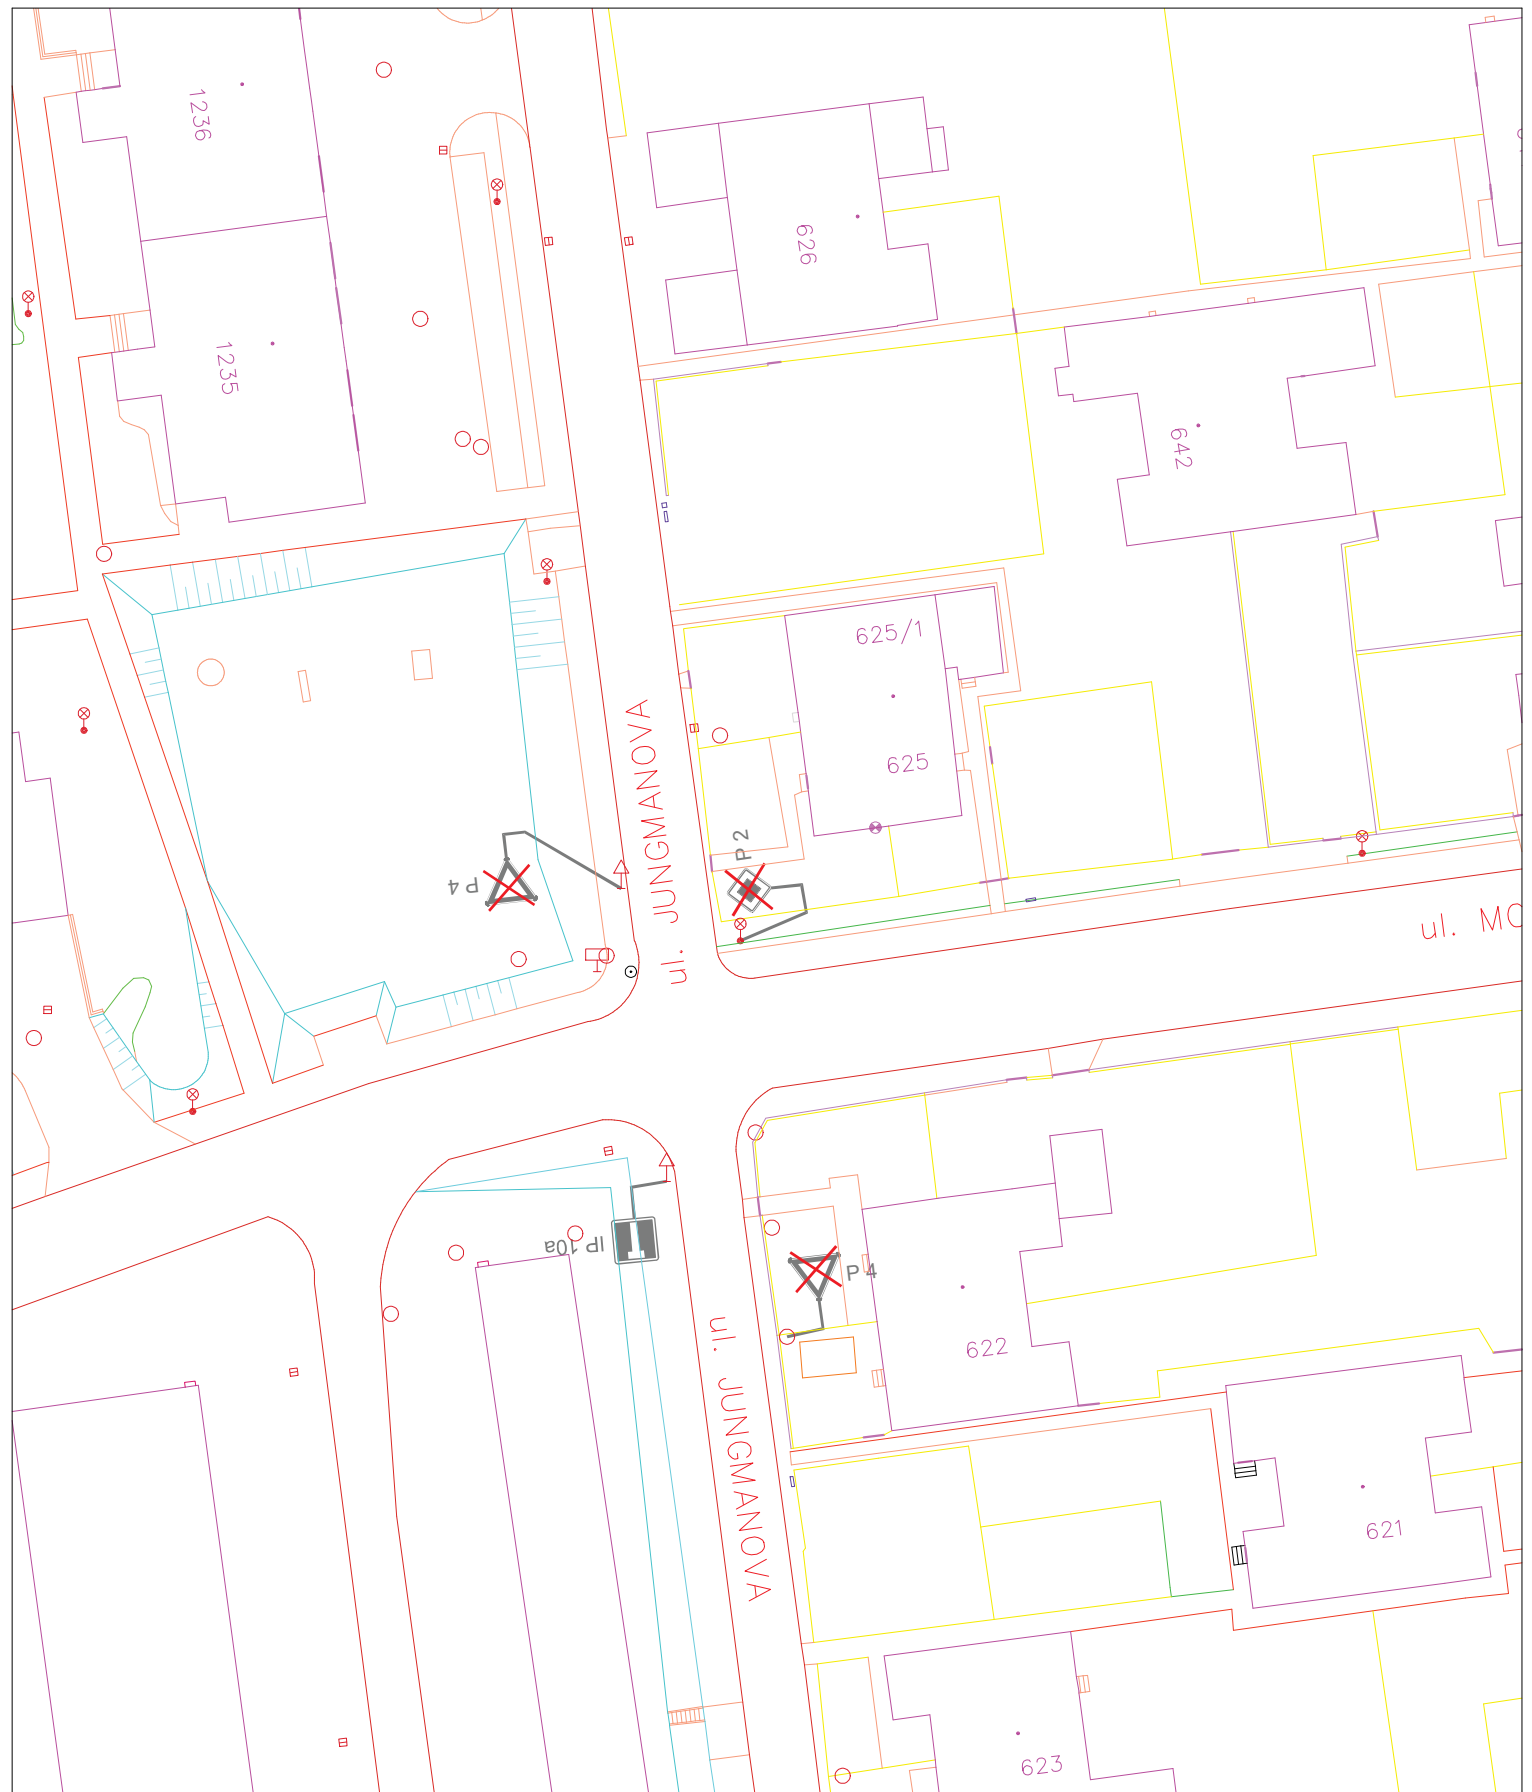
**Legenda:**

 **Dopravní značení stávající**

 **Dopravní značení stávající k odstranění**

 **ZÓNA IZ 8a Dopravní značení navrhované**

Zodp. projektant	Ing. Petr Macejka Ph.D	Kontakt	Ing. Petr Macejka Ph.D., Lumírova 546/76, 700 47 Ostrava, tel.: 777 947 143		
Podpis		Akce	Studie dopravního opatření Batov	Datum	01/2024
Měřítko	1:500	Název	Křižovatka Moravní x Dobrovského	Číslo	KR 30



**Legenda:**



Dopravní značení stávající



Dopravní značení stávající k odstranění




IZ 8a

Dopravní značení navrhované

Zodp. projektant	Ing. Petr Macejka Ph.D	Kontakt	Ing. Petr Macejka Ph.D., Lumírova 546/76, 700 47 Ostrava, tel.: 777 947 143		
Podpis	<i>Petr Macejka</i>	Akce	Studie dopravního opatření Batov	Datum	01/2024
Měřítko	1:500	Název	Křižovatka Moravní x Jungmanova	Číslo	KR 31



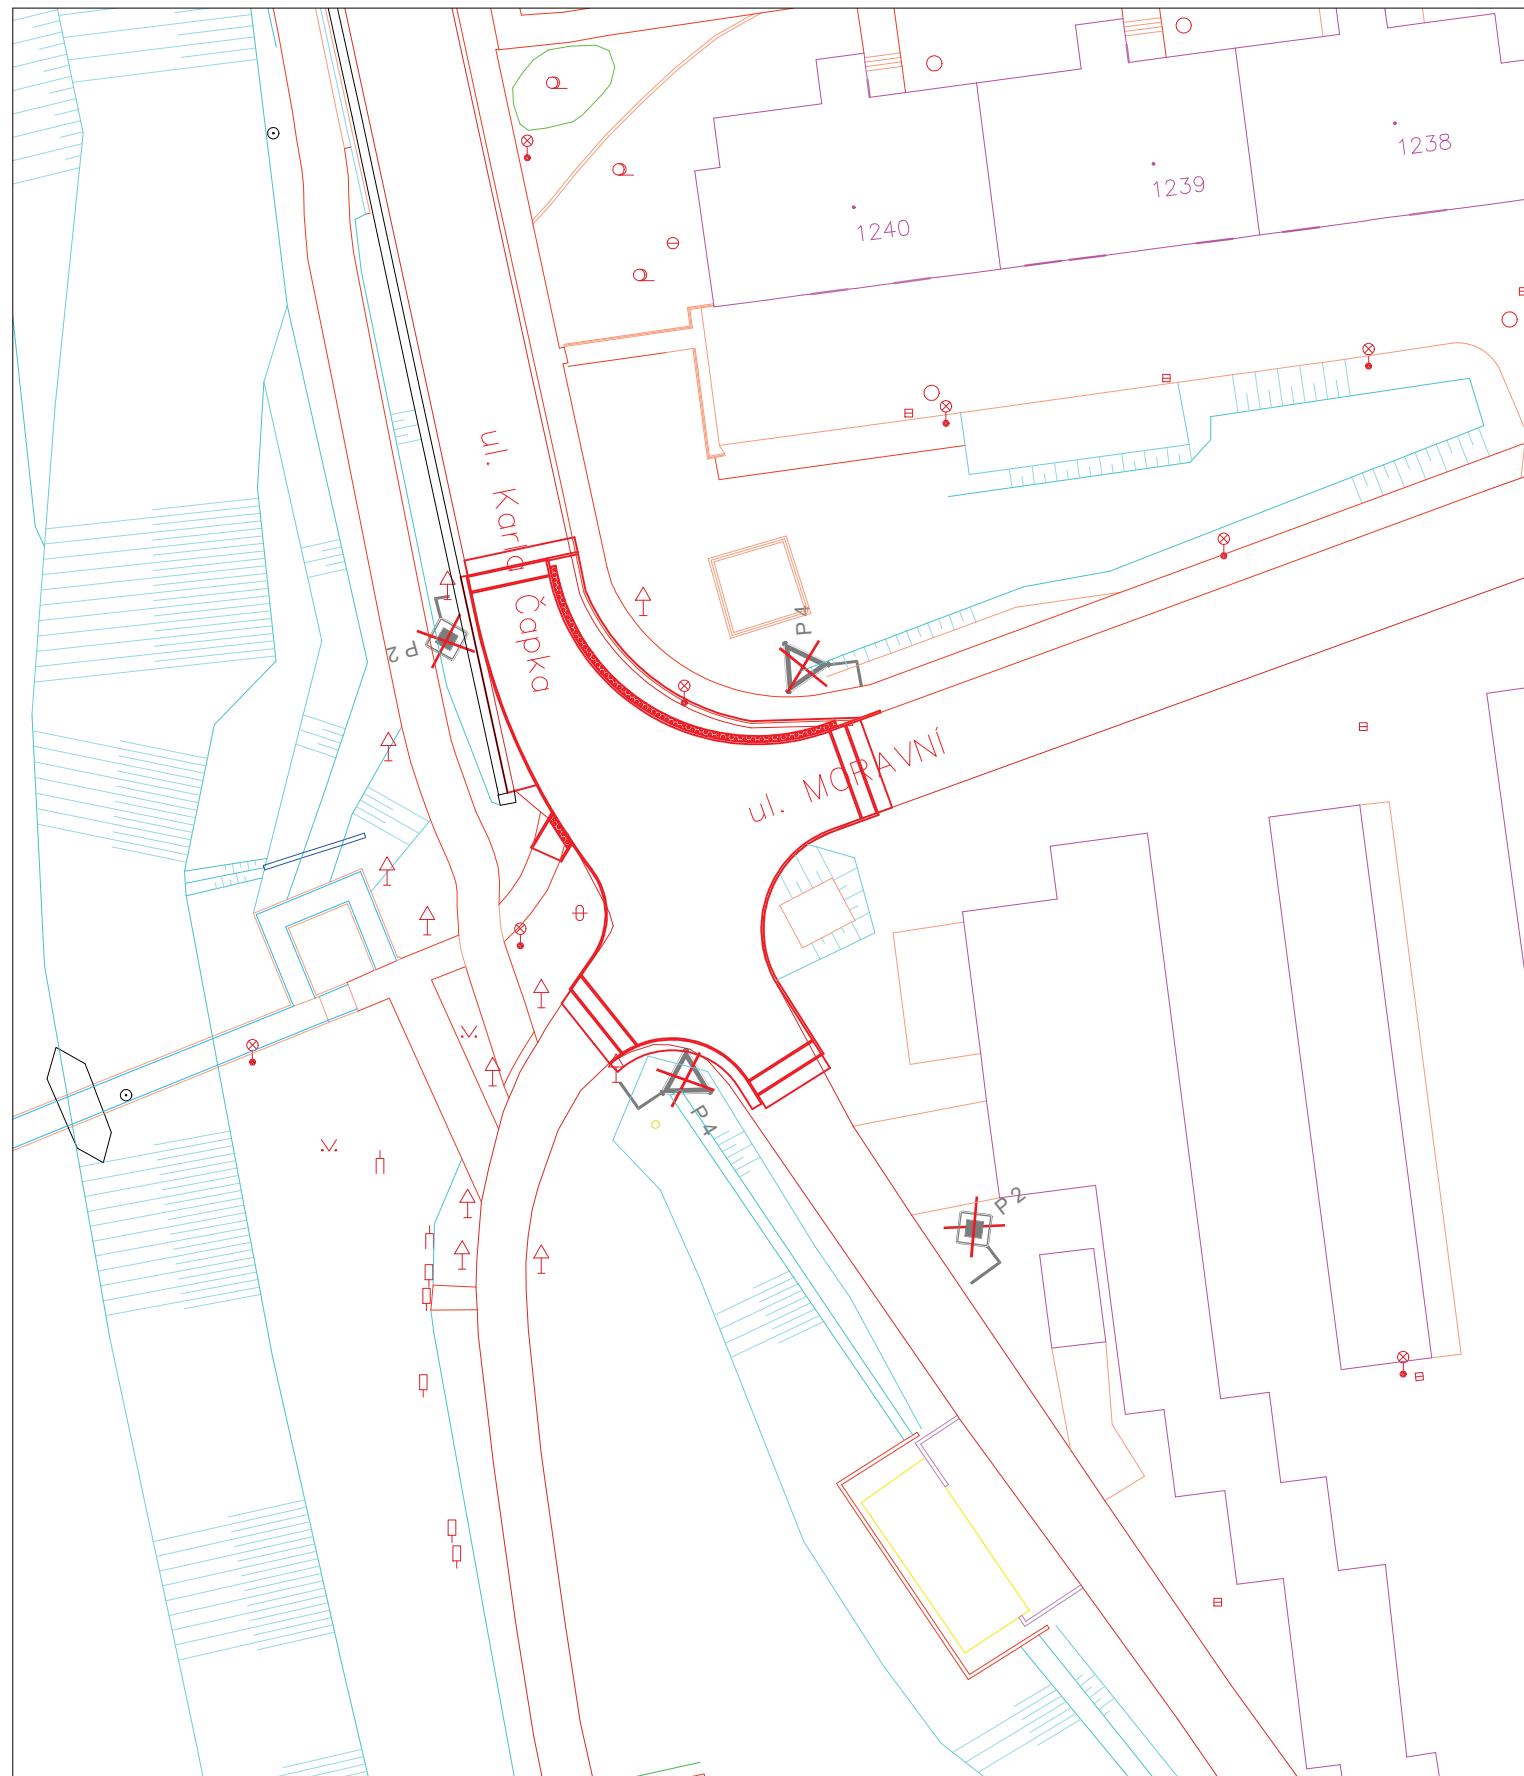

**Legenda:**



Dopravní značení stávající



Dopravní značení stávající k odstranění




IZ 8a

Dopravní značení navržené

Zodp. projektant	Ing. Petr Macejka Ph.D	Kontakt	Ing. Petr Macejka Ph.D., Lumírova 546/76, 700 47 Ostrava, tel.: 777 947 143		
Podpis	<i>Petr Macejka</i>	Akce	Studie dopravního opatření Batov	Datum	01/2024
Měřítko	1:500	Název	Křižovatka K. Čapka x Moravní	Číslo	KR 32.1



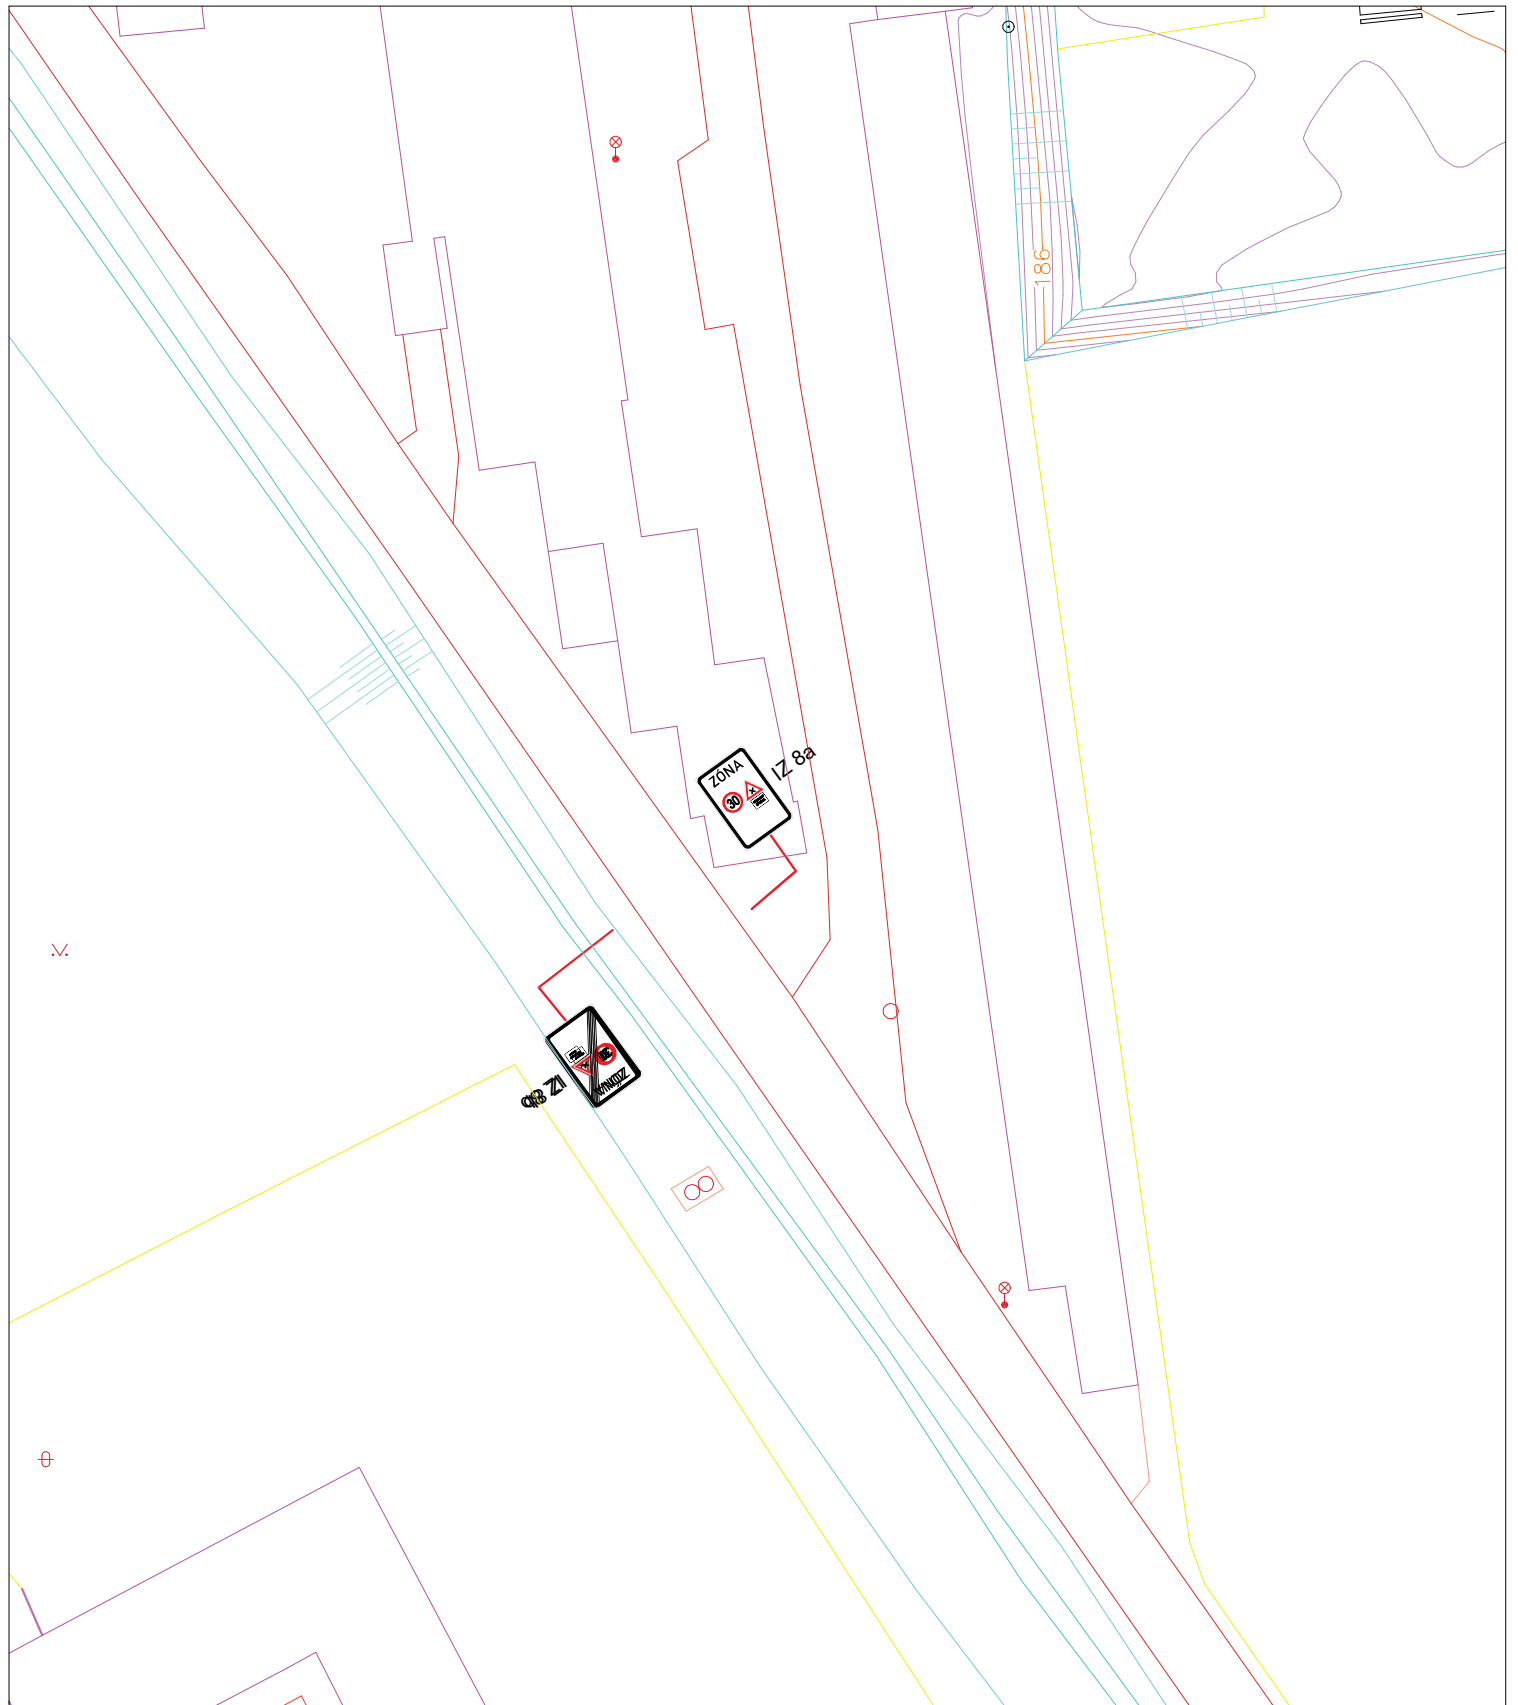


**Legenda:**

Dopravní značení stávající

Dopravní značení stávající k odstranění

Dopravní značení navrhované

Zodp. projektant	Ing.Petr Macejka Ph.D	Kontakt	Ing. Petr Macejka Ph.D., Lumírova 546/76, 700 47 Ostrava, tel.:777 947 143		
Podpis	<i>Petr Macejka</i>	Akce	Studie dopravního opatření Batov	Datum	01/2024
Měřítko	1:500	Název	Křižovatka K. Čapka x Moravní	Číslo	KR 32.2

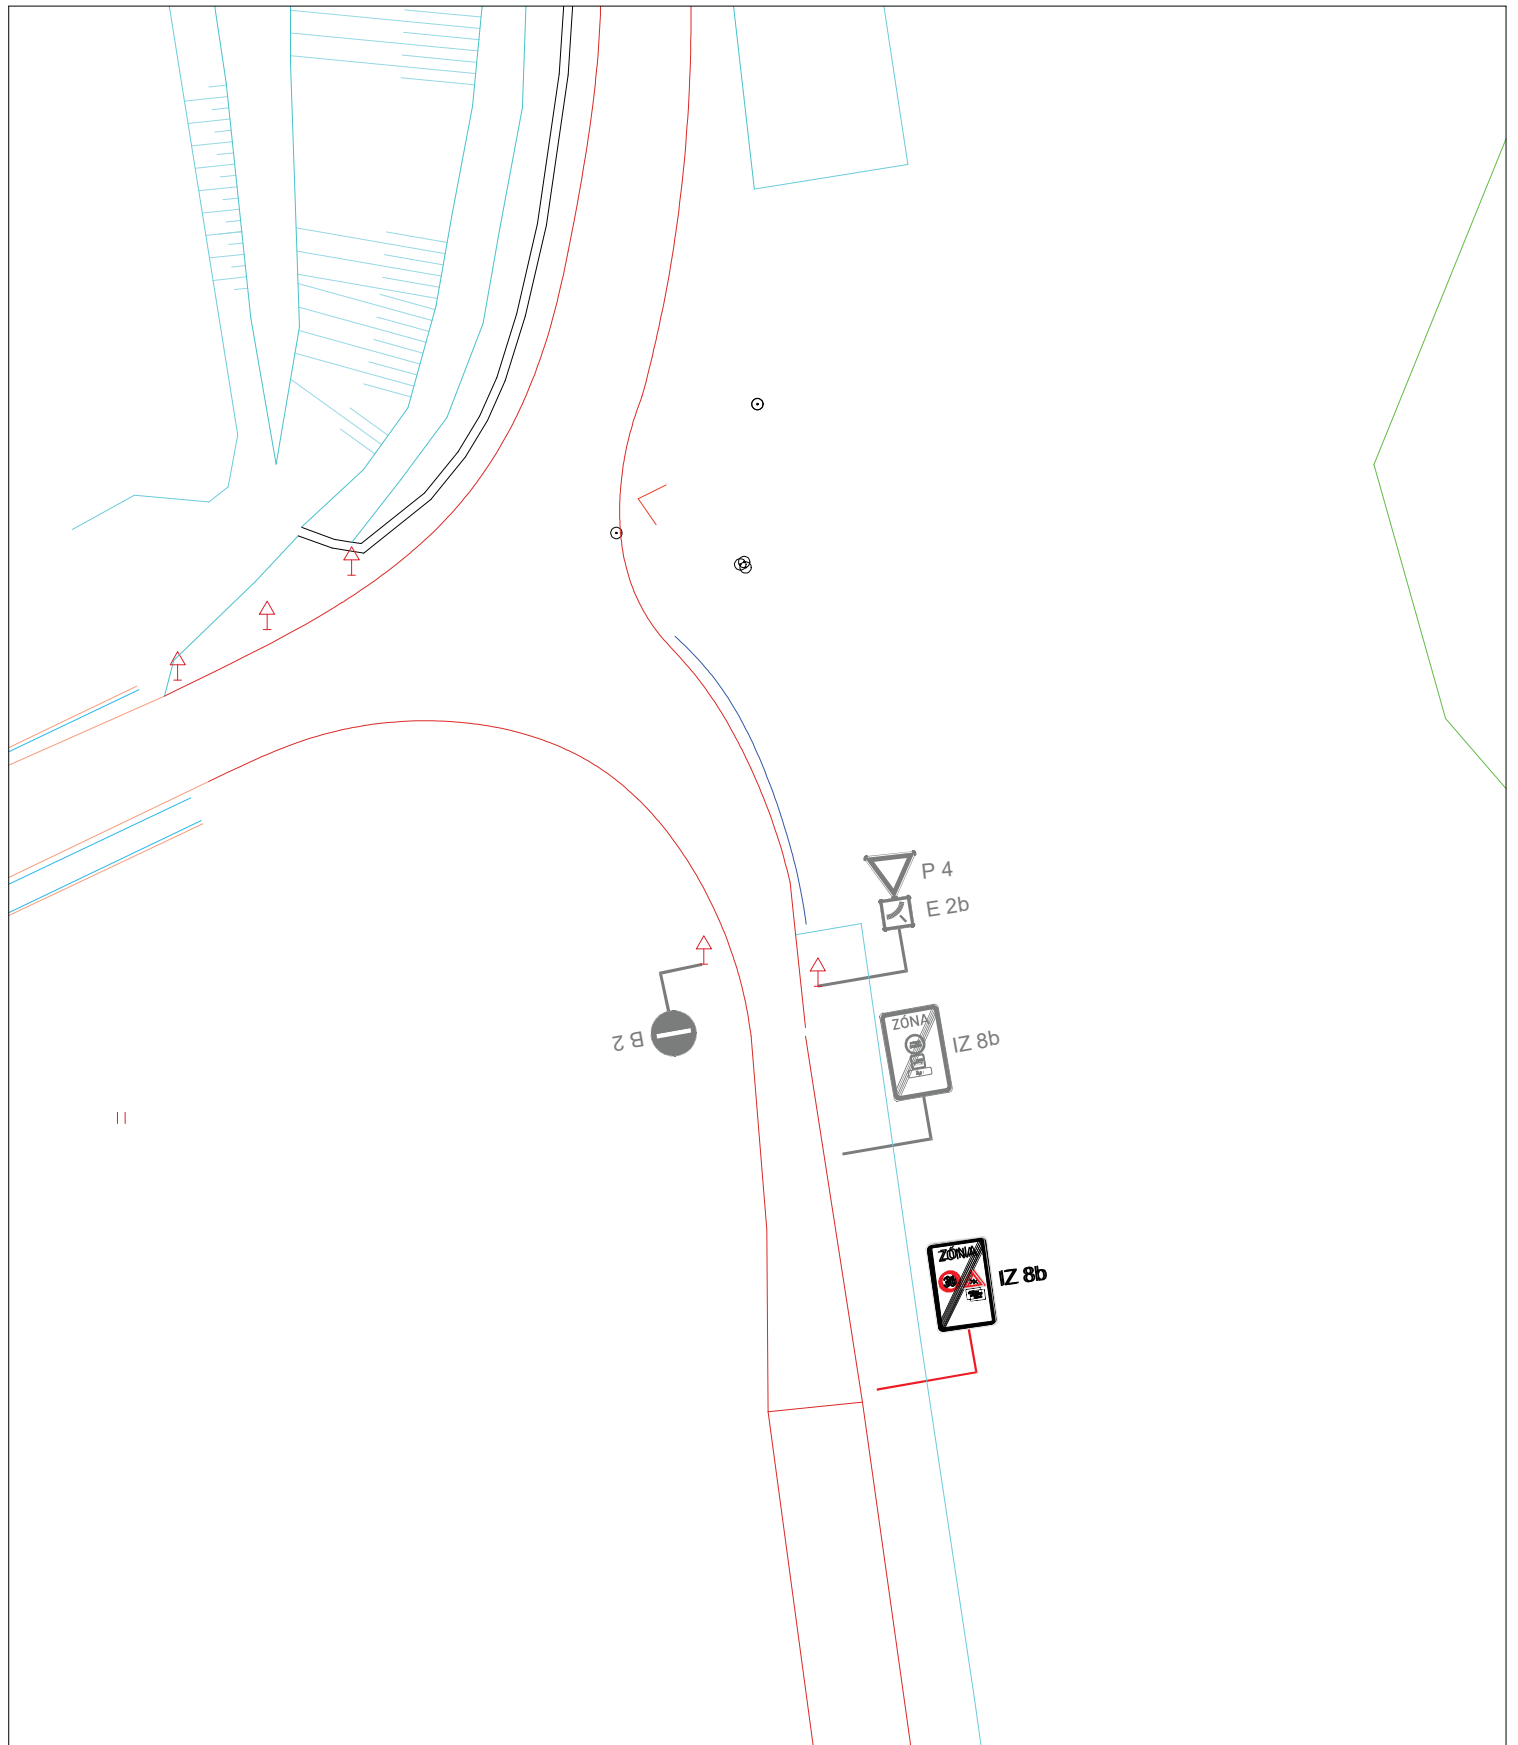

**Legenda:**



Dopravní značení stávající




Dopravní značení stávající k odstranění




IZ 8a


Dopravní značení navrhované


Zodp. projektant	Ing.Petr Macejka Ph.D	Kontakt	Ing. Petr Macejka Ph.D., Lumírova 546/76, 700 47 Ostrava, tel.:777 947 143		
Podpis	<i>Petr Macejka</i>	Akce	Studie dopravního opatření Batov	Datum	01/2024
Měřítko	1:500	Název	Křižovatka K. Čapka	Číslo	KR 33

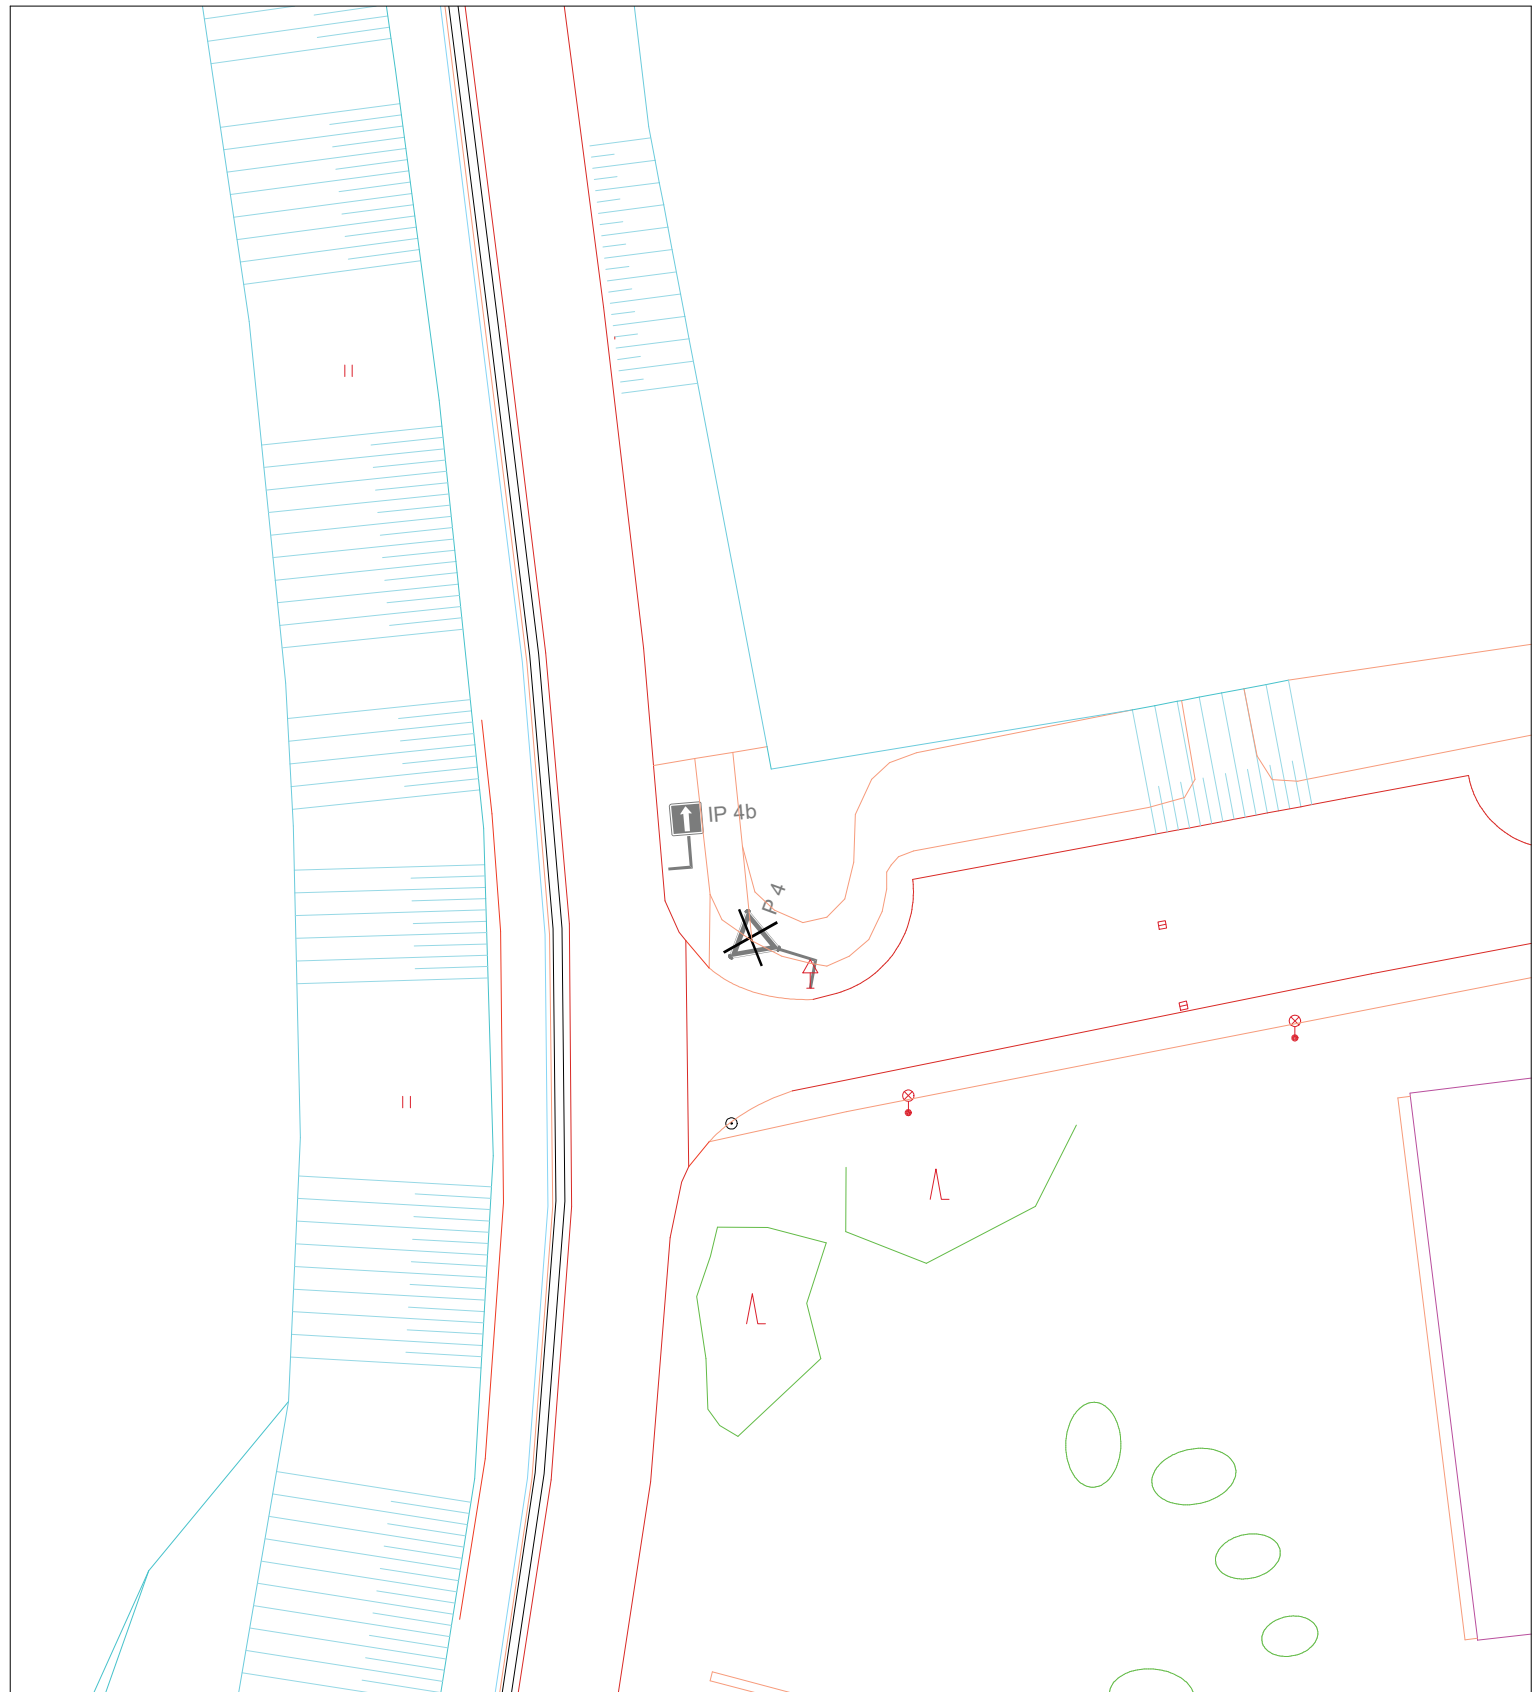


**Legenda:**

 B 24a  
Dopravní značení stávající


 B 24a  
Dopravní značení stávající k odstranění


 ZÓNA IZ 8a  
Dopravní značení navrhované

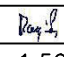
Zodp. projektant	Ing. Petr Macejka Ph.D.	Kontakt	Ing. Petr Macejka Ph.D., Lumírova 546/76, 700 47 Ostrava, tel.: 777 947 143		
Podpis		Akce	Studie dopravního opatření Batov	Datum	01/2024
Měřítko	1:500	Název	Křižovatka K. Čapka x Dobrovského	Číslo	KR 34





**Legenda:**

 Doprní značení stávající

 Doprní značení stávající k odstranění


 Doprní značení navrhované

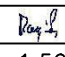
Zodp. projektant	Ing. Petr Macejka Ph.D	Kontakt	Ing. Petr Macejka Ph.D., Lumírova 546/76, 700 47 Ostrava, tel.: 777 947 143		
Podpis		Akce	Studie dopravního opatření Batov	Datum	01/2024
Měřítko	1:500	Název	Křižovatka K. Čapka x Školní	Číslo	KR 35

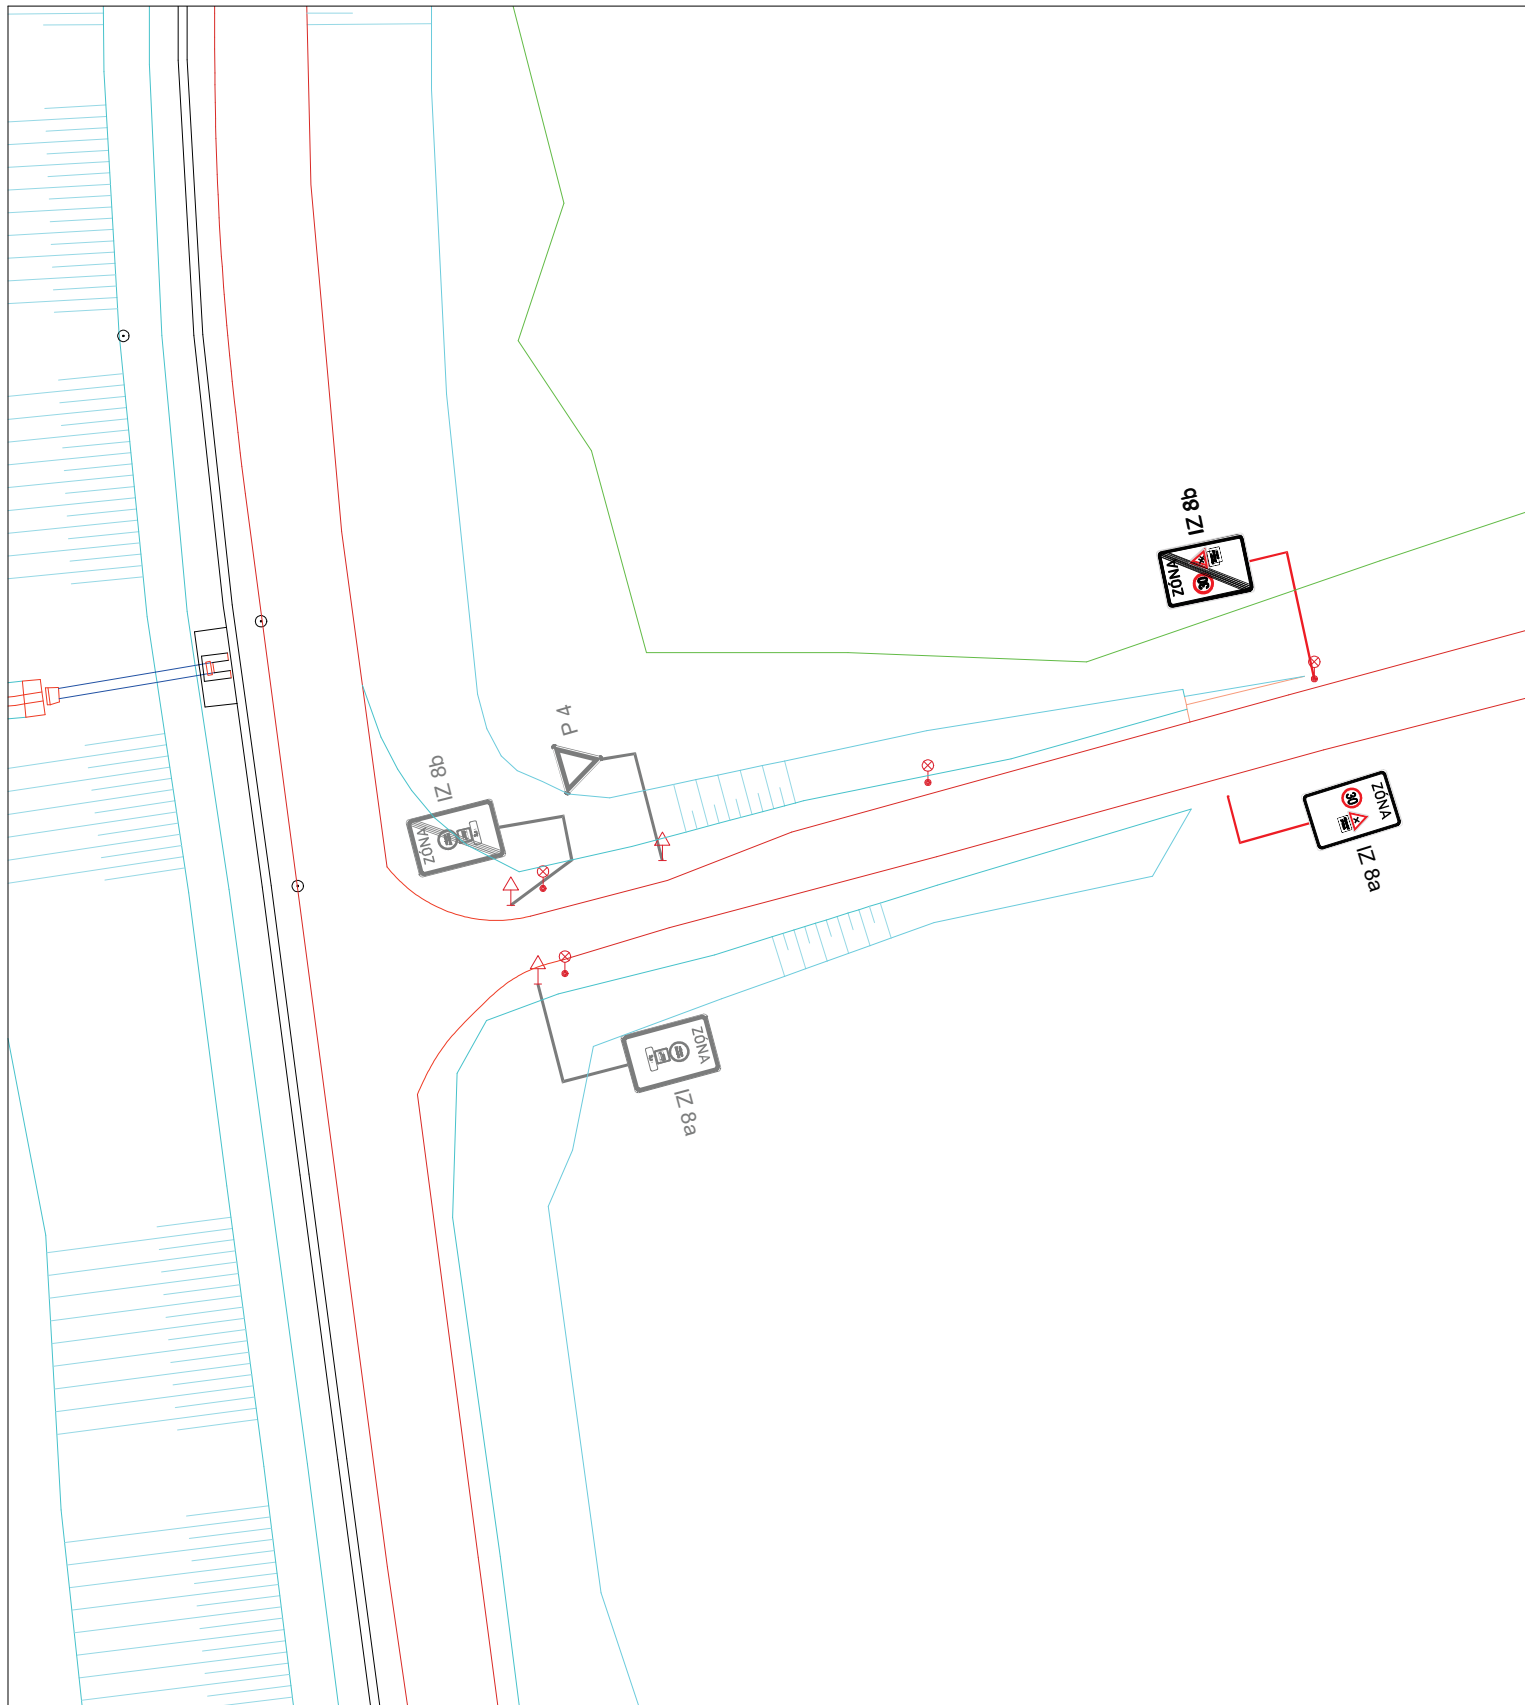



**Legenda:**

 Dopravní značení stávající

 Dopravní značení stávající k odstranění

 Dopravní značení navrhované

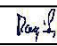Zodp. projektant	Ing. Petr Macejka Ph.D	Kontakt	Ing. Petr Macejka Ph.D., Lumírova 546/76, 700 47 Ostrava, tel.: 777 947 143		
Podpis		Akce	Studie dopravního opatření Batov	Datum	01/2024
Měřítko	1:500	Název	Sport. areál TJ Jiskra	Číslo	KR 36.1

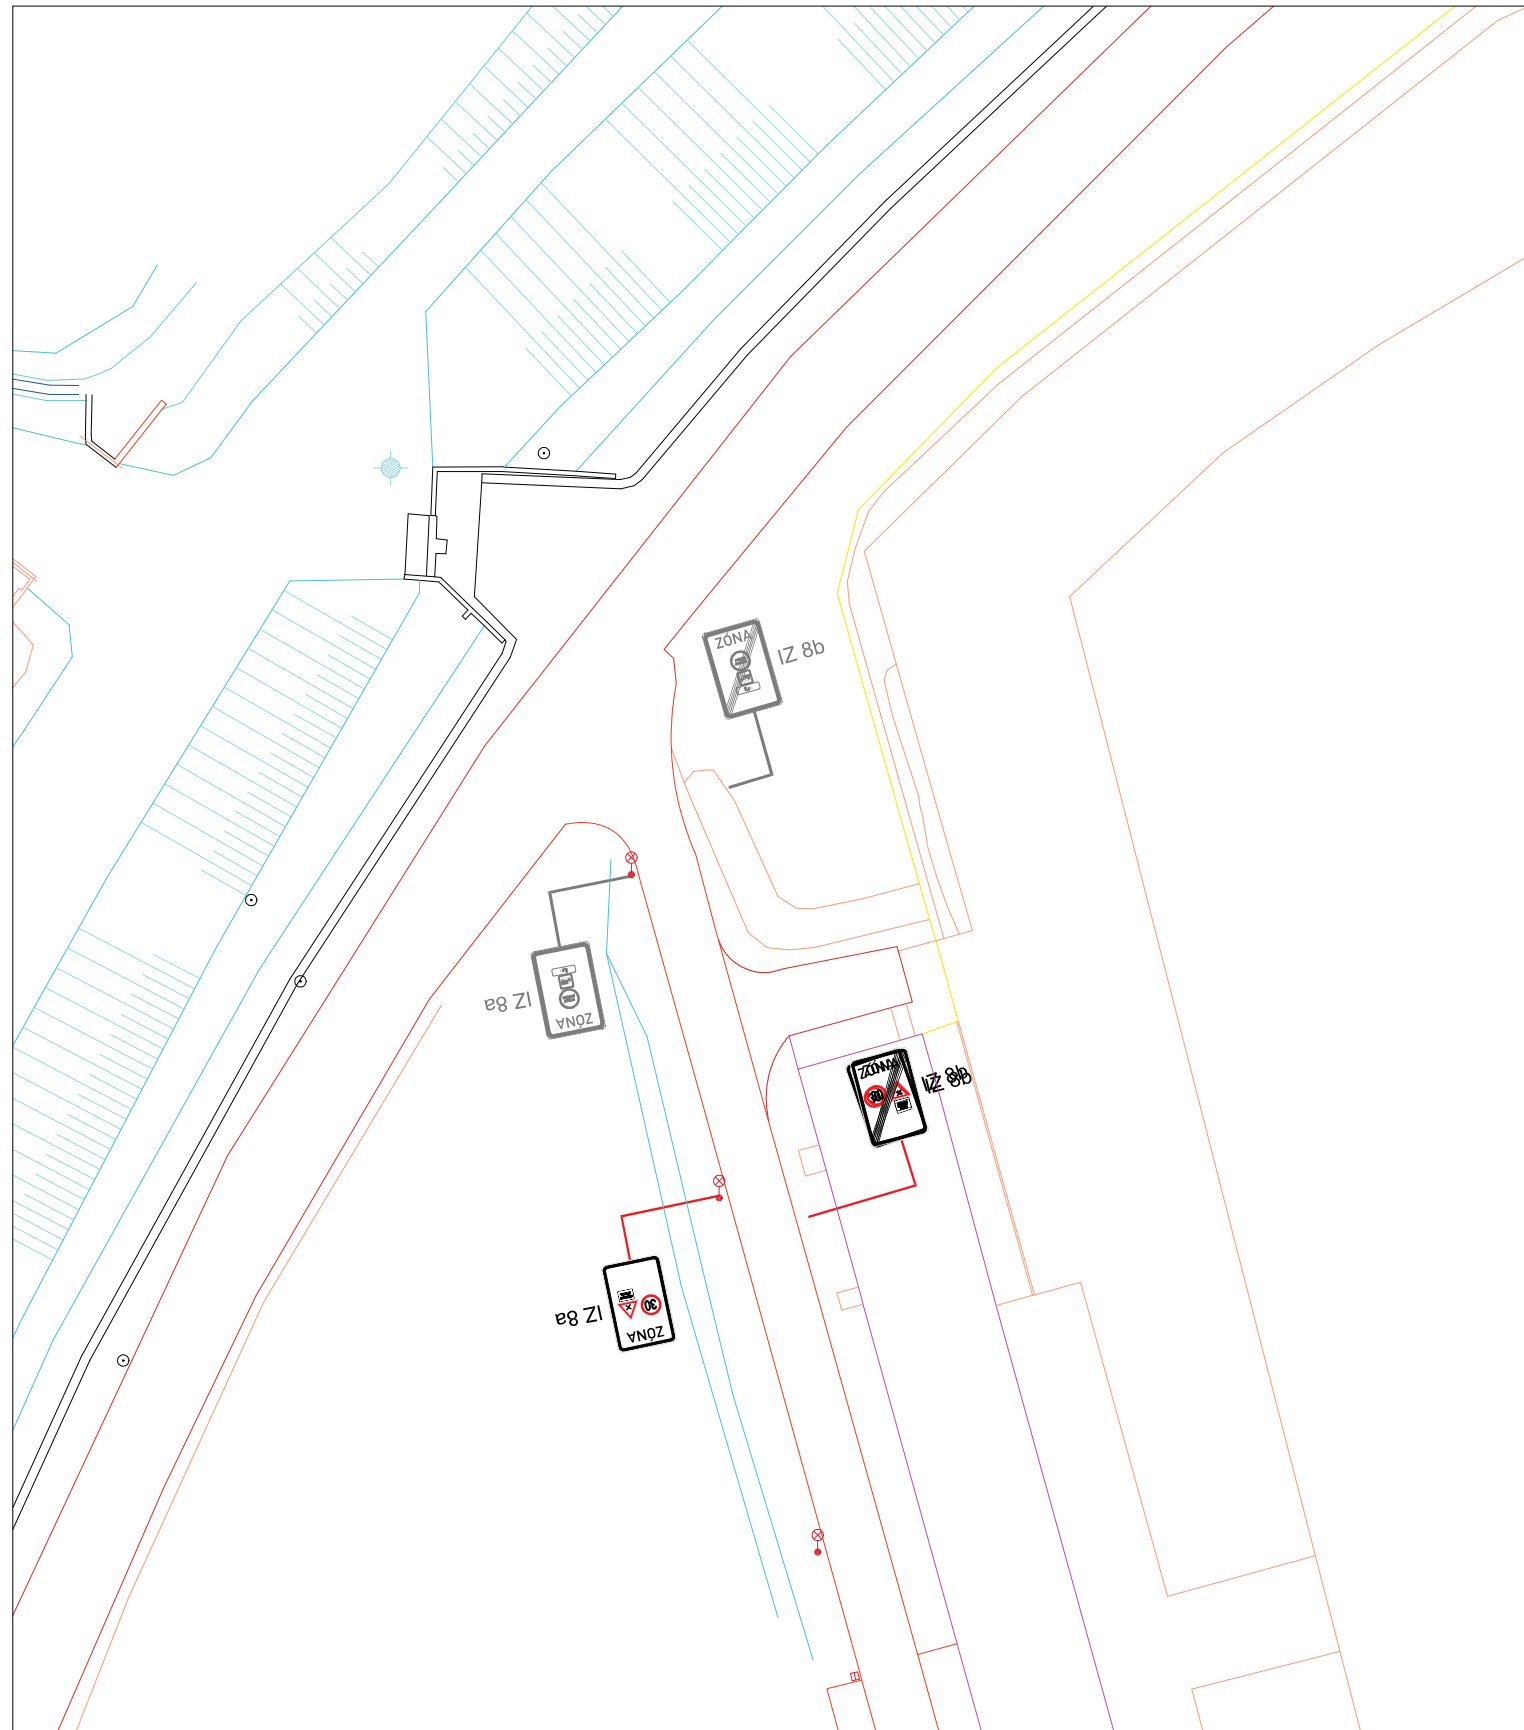

**Legenda:**



Dopravní značení stávající




Dopravní značení stávající k odstranění



IZ 8a

Dopravní značení navrhované

Zodp. projektant	Ing.Petr Macejka Ph.D	Kontakt	Ing. Petr Macejka Ph.D., Lumírova 546/76, 700 47 Ostrava, tel.:777 947 143		
Podpis	<i>Petr Macejka</i>	Akce	Studie dopravního opatření Batov	Datum	01/2024
Měřítko	1:500	Název	Sport. areál TJ Jiskra	Číslo	KR 36.2

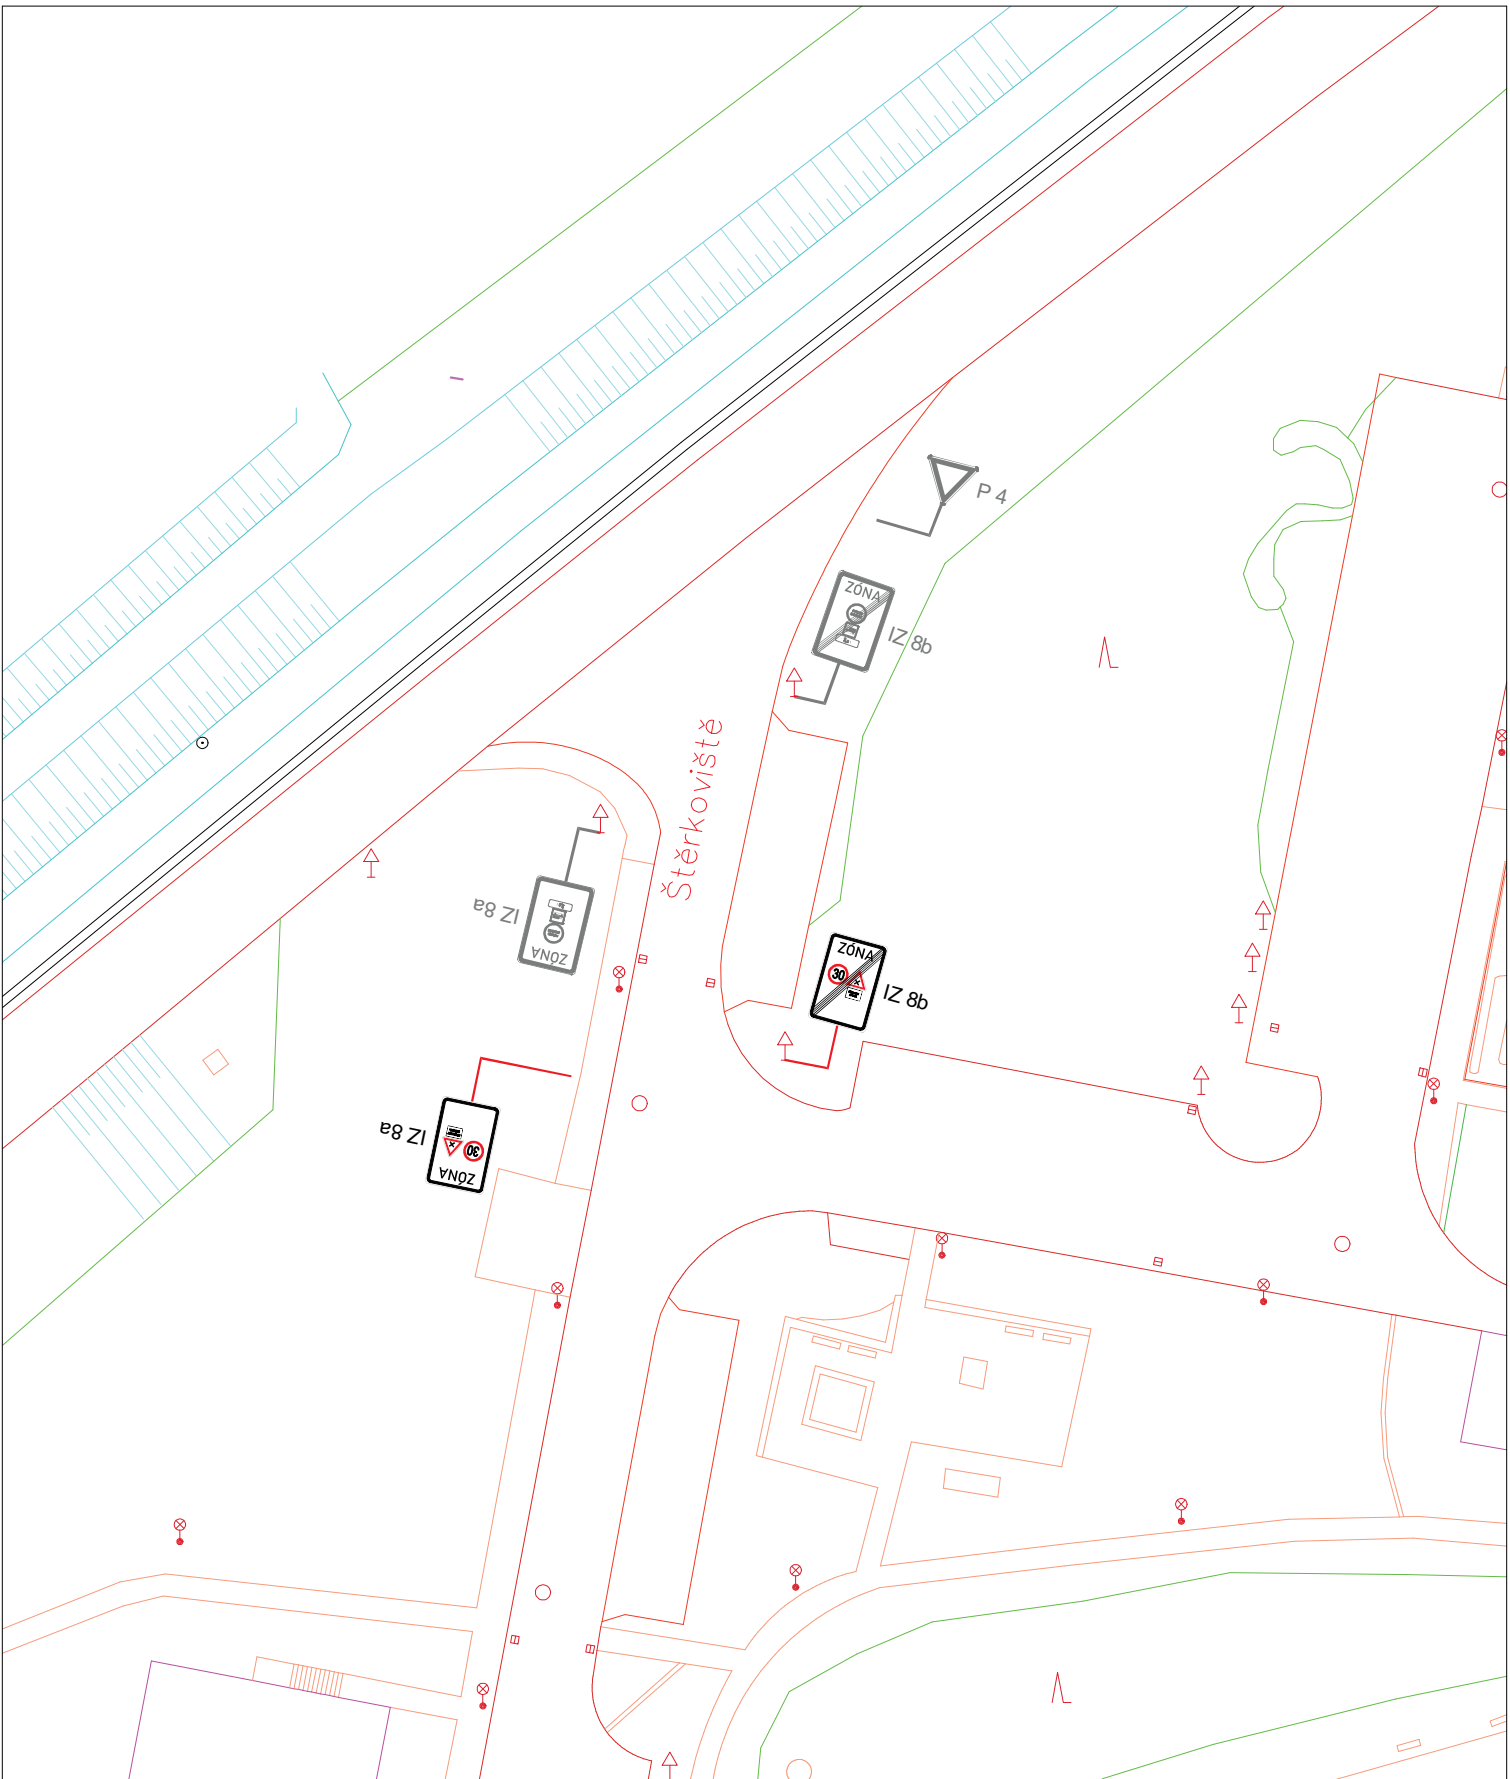

**Legenda:**

Dopravní značení stávající

Dopravní značení stávající k odstranění

Dopravní značení navrhované

Zodp. projektant	Ing.Petr Macejka Ph.D	Kontakt	Ing. Petr Macejka Ph.D., Lumírova 546/76, 700 47 Ostrava, tel.:777 947 143		
Podpis		Akce	Studie dopravního opatření Batov	Datum	01/2024
Měřítko	1:500	Název	Ulice Štěrковиště	Číslo	KR 37