








Legenda:

-  Rozšíření komunikace na úkor parkovacích stání – zatravněovací dlažba
-  BEST VEGA 600mmx400mm, tl.80mm
-  Návrh VDZ – V10d (0,5/0,5/0,125) – bílá
-  Návrh VDZ – V12a (0,125) – žlutá
-  Návrh zpomalovacího poštáře
HIT HOFMANN 1800x65x2000mm
-  Rozhledové poměry


| | | | |
|------------------|------------------------|---------|-----------------------------------------------------------------------------|
| Zodp. projektant | Ing. Petr Macejka Ph.D | Kontakt | Ing. Petr Macejka Ph.D., Lumírova 546/76, 700 47 Ostrava, tel.: 777 947 143 |
| Podpis | <i>Petr M.</i> | Akce | Studie dopravního opatření Baťov |
| Měřítko | 1:500 | Název | Návrh parkování ulice Erbenova |
| | | | Datum |
| | | | Číslo |
| | | | P01.1 |

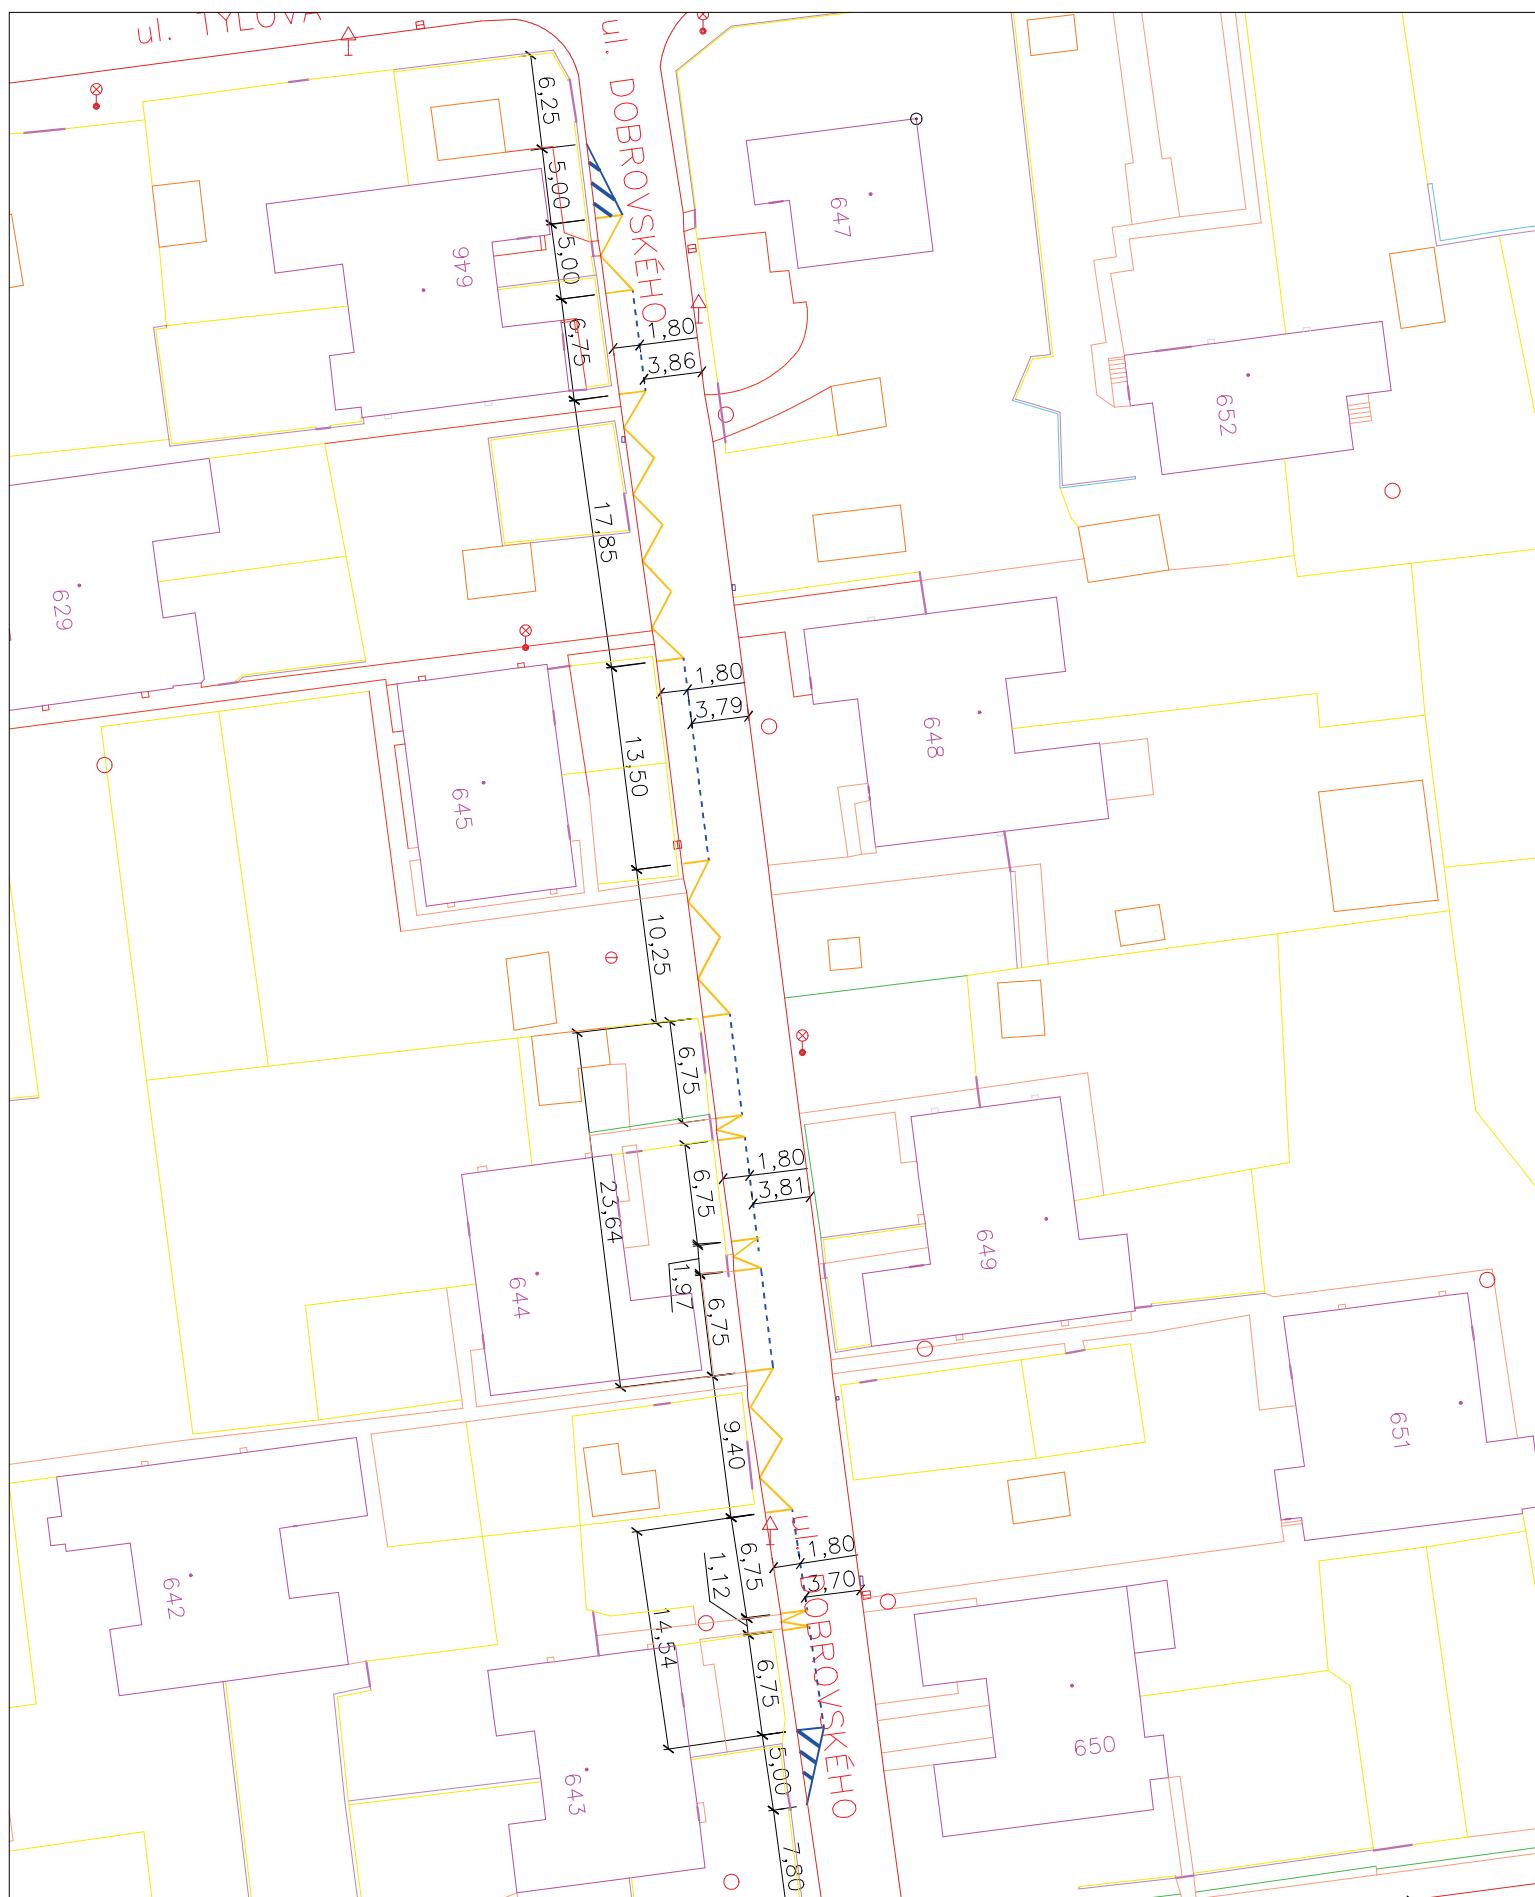

Legenda:

- - - - - Návrh VDZ– V10d (0,5/0,5/0,125) – bílá
- Návrh VDZ– V12a (0,125)– žlutá


| | | | | | |
|------------------|-----------------------|---------|----------------------------------------------------------------------------|-------|---------|
| Zodp. projektant | Ing.Petr Macejka Ph.D | Kontakt | Ing. Petr Macejka Ph.D., Lumírova 546/76, 700 47 Ostrava, tel.:777 947 143 | | |
| Podpis | | Akce | Studie dopravního opatření Bařov | Datum | 01/2024 |
| Měřítko | 1:500 | Název | Návrh parkování ulice Dobrovského | Číslo | PO1.2 |

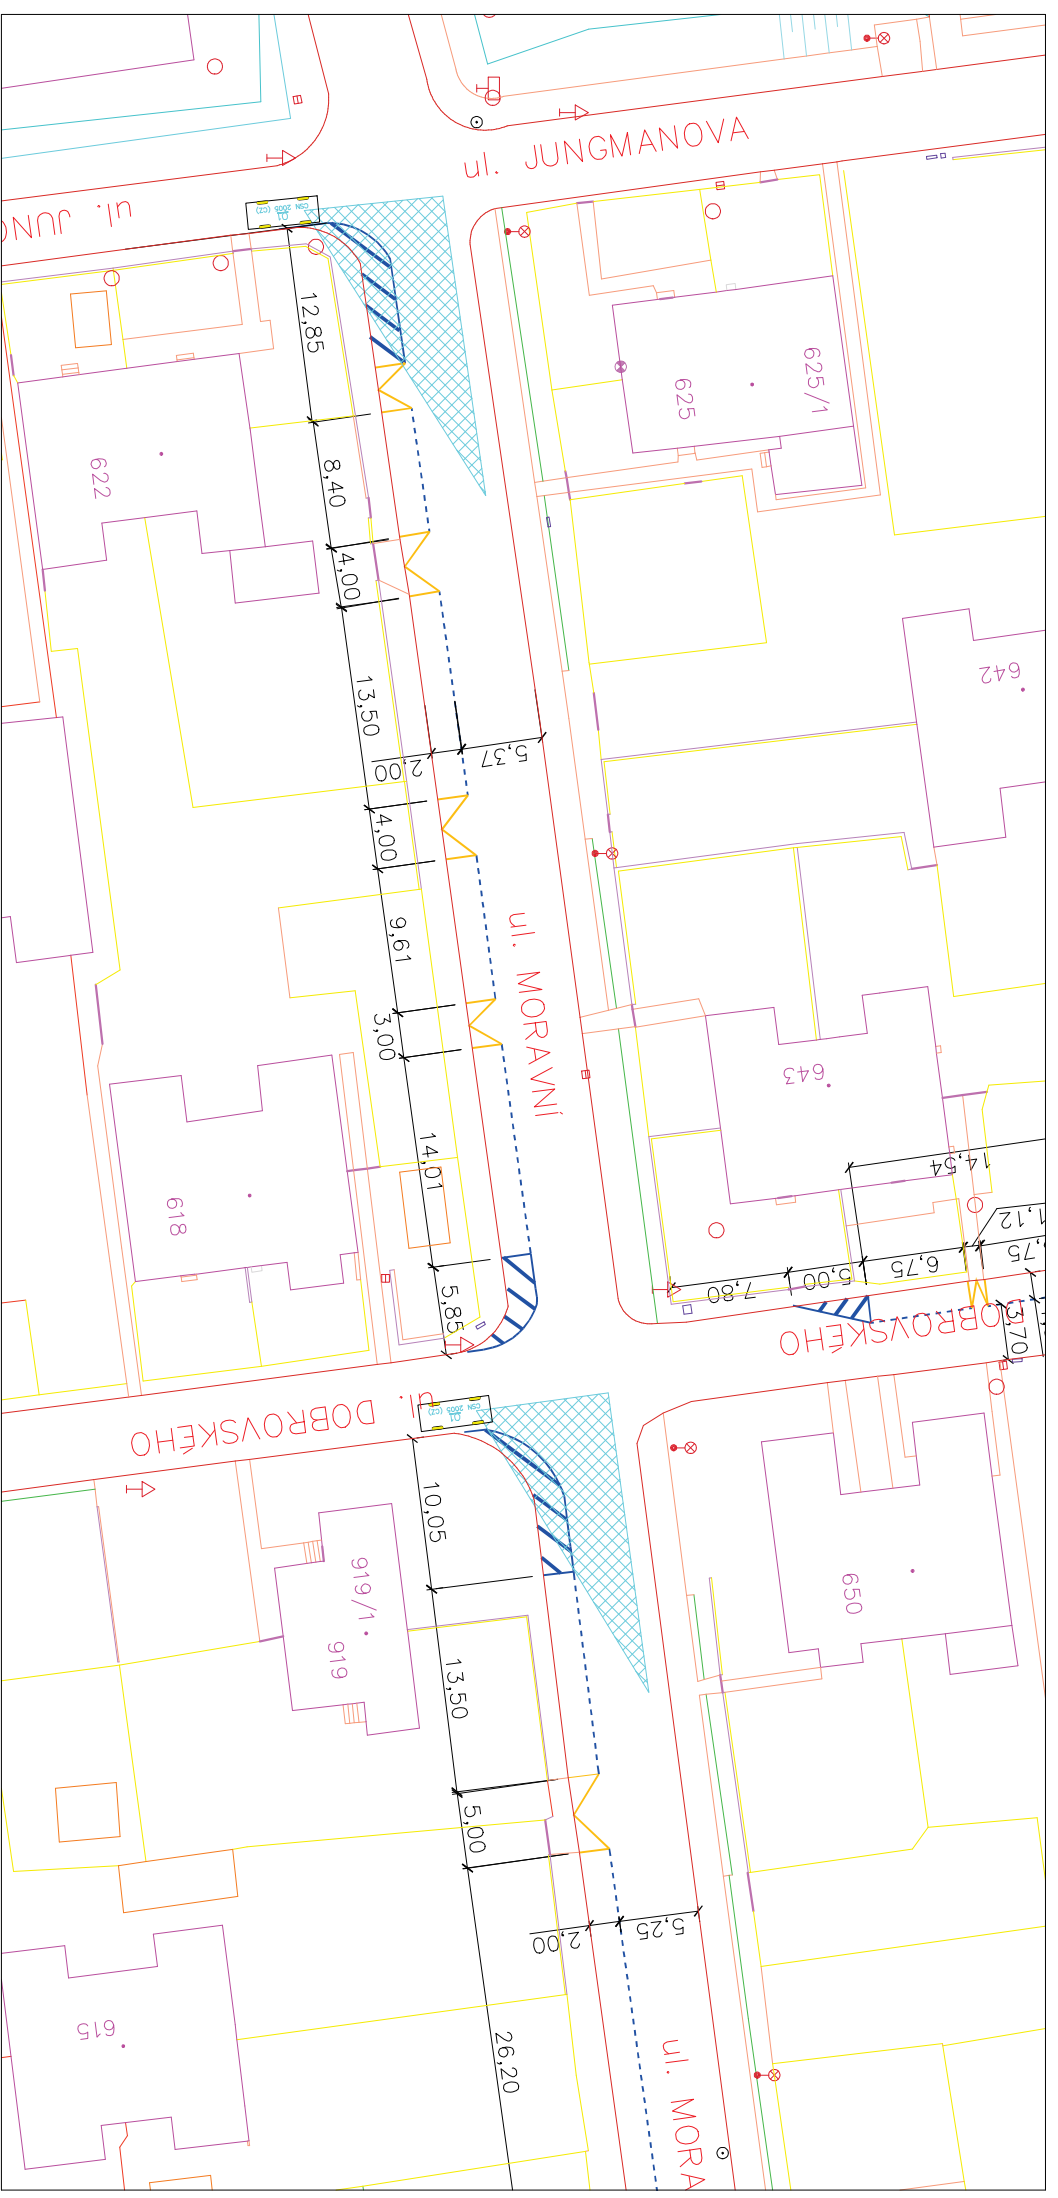





Legenda:

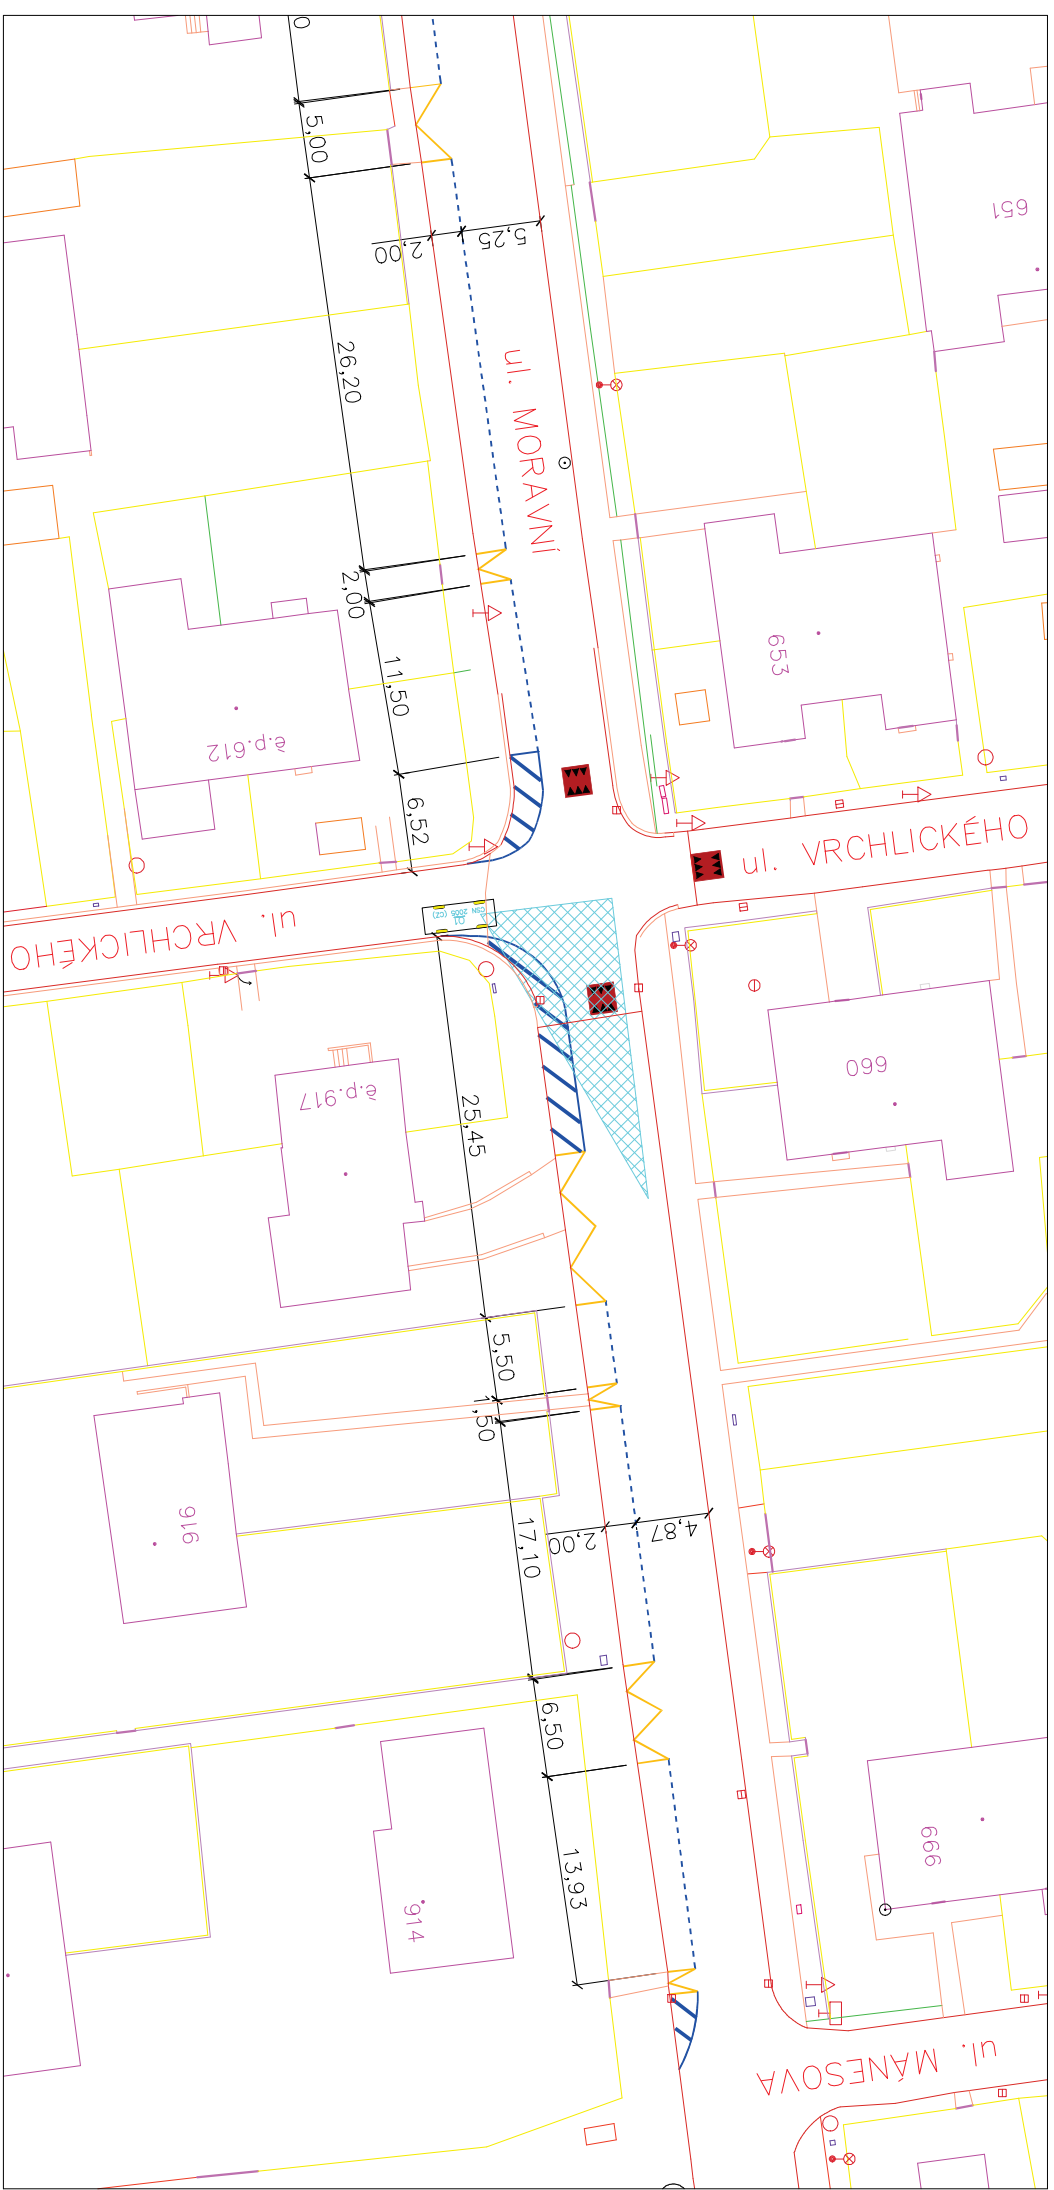- Návrh VDZ – V10d (0,5/0,5/0,125) – bílá
- Návrh VDZ – V12a (0,125) – žlutá
- Rozhledové poměry

| | | | |
|------------------|------------------------|---------|----------------------------------------------------------------------------|
| Zodp. projektant | Ing. Petr Macejka Ph.D | Kontakt | Ing. Petr Macejka Ph.D, Lumírova 546/76, 700 47 Ostrava, tel.: 777 947 143 |
| Podpis | <i>Petr M.</i> | Akce | Studie dopravního opatření Batšov |
| Měřítko | 1:500 | Název | Návrh parkování ulice Moravní |
| | | Datum | 01/2024 |
| | | Číslo | PO1.3.1 |



Legenda:

-  Návrh VDZ – V10d (0,5/0,5/0,125) – bílá
-  Návrh VDZ – V12a (0,125) – žlutá
-  Návrh zpomalovacího polštáře
HIT HOFMANN 1800x65x2000mm
-  Rozhledové poměry

| | | | | |
|------------------|-------------------------|---------|-----------------------------------------------------------------------------|---------|
| Zodp. projektant | Ing. Petr Macejka Ph.D. | Kontakt | Ing. Petr Macejka Ph.D., Lumírova 546/76, 700 47 Ostrava, tel.: 777 947 143 | |
| Podpis | <i>Petr M.</i> | Akce | Studie dopravního opatření Batšov | |
| Měřítko | 1:500 | Název | Návrh parkování ulice Moravni | |
| | | | Datum | 01/2024 |
| | | | Číslo | PO1.3.2 |